






Oznaczenia:

-  **PROJEKTOWANE NAWIEWNIKI OKIENNE** typu Aereco EXR 302 HP , 7-28m³/h
-  **Obiektowa kompaktowa winylowa wykładzina podłogowa heterogeniczna, o podwyższonych właściwościach akustycznych (17dB) i odporności na nacisk typu Tarkett Tapiflex Evolution Spagetti Green**
-  **Obiektowa kompaktowa winylowa wykładzina podłogowa heterogeniczna, o podwyższonych właściwościach akustycznych (17dB) i odporności na nacisk typu Tarkett Tapiflex Evolution Spice Medium Beige**
-  **Obiektowa kompaktowa winylowa wykładzina podłogowa heterogeniczna, o podwyższonych właściwościach akustycznych (18dB) matowa, typu Tarkett Silencio xf 3,8mm, kolor pomarańczowy - np. Sunflower**
-  **Obiektowa kompaktowa winylowa wykładzina podłogowa heterogeniczna, o podwyższonych właściwościach akustycznych (17dB) i odporności na nacisk typu Tarkett Silencio xf 18 dB, 3,8mm, kolor błękitny - np. MINT**

Ściany przed malowaniem należy oczyścić, skuć luźne tynki, uzupełnić i wyrównać, gipsować na gładko. Malować ściany na całą wysokość pomieszczenia 2-krotnie farbami dyspersyjnymi lateksowymi o gładkiej powierzchni i jednolitym kolorze, odpornymi na zmywanie i szorowanie. W pasie do wysokości 2,0m wszystkie ściany nie zajęte pod wykładziny ściienne malować farbami o I lub II klasie odporności na szorowanie zgodnie z PN-EN 13300 lub PN 92/C-8151. Posadzki po zdjęciu istniejących wykładzin ściennych należy uzupełnić, wyrównać, zaciierać na gładko.

Wszystkie materiały i urządzenia budowlane przyjęte w niniejszym projekcie mogą być zastąpione innymi, lecz nie o gorszych parametrach technicznych. Wszystkie materiały użyte w budynku muszą posiadać aktualne atesty polskie i świadectwa dopuszczania do stosowania w budownictwie oraz budynkach użyteczności publicznej. W strefach pożarowych ZL II stosowanie do wykończenia wnętrz materiałów i wyrobów łatwo zapalnych, których produkty rozkładu termicznego są bardzo toksyczne lub intensywnie dymiące, jest zabronione. W przypadku stosowania materiałów wykończeniowych luźno zwisających, w szczególności w kurtynach, zasłonach, draperiach, kotarach oraz żaluzjach, za łatwo zapalne uważa się materiały, których właściwości określone w badaniach zgodnych z Polskimi Normami odnoszącymi się do zapalności i rozprzestrzeniania płomienia przez wyroby włókiennicze nie spełniają co najmniej jednego z kryteriów:


- 1) $t_i \geq 4$ s,
- 2) $t_s \leq 30$ s,
- 3) nie następuje przepalenie trzeciej nitki,
- 4) nie występują płonące krople.

Na drogach komunikacji ogólnej, służących celom ewakuacji, stosowanie materiałów i wyrobów budowlanych łatwo zapalnych jest zabronione.

Na drogach komunikacji ogólnej, służących celom ewakuacji, stosowanie materiałów i wyrobów budowlanych łatwo zapalnych jest zabronione.

INWESTOR:	Miasto Siemiatycze, ul. Pałacowa 2, 17-300 Siemiatycze Przedszkole Nr 1, ul. Ogrodowa 6, 17-300 Siemiatycze	NR RYSUNKU
TEMAT:	Remont części pomieszczeń przedszkola z przeznaczeniem na organizację i funkcjonowanie nowych miejsc opieki nad dziećmi w wieku do lat 3	A-01
ADRES:	ul. Ogrodowa 6, 17-300 Siemiatycze	DATA: 30.05.2017
NAZWA RYSUNKU:	RZUT PODSTAWOWY ZAKRES OPRACOWANIA	SKALA: 1:100
archhouse biuro projektowe	PROJEKT mgr inż. arch. Arkadiusz Tomaszewski	PODPIS
ul. Walecznych 6/56 tel./fax 52-375-57-70 tel. 886-323-288 tel. 886-323-966		85-828 bydgoszcz www.archhouse.pl archhouse@archhouse.pl NIP: 953-214-55-31

Uwaga:
Na każdym etapie realizacji inwestycji próbki kolorów na fragmentach ścian oraz kolorystykę wykładzin uzgodnić z Inwestorem.

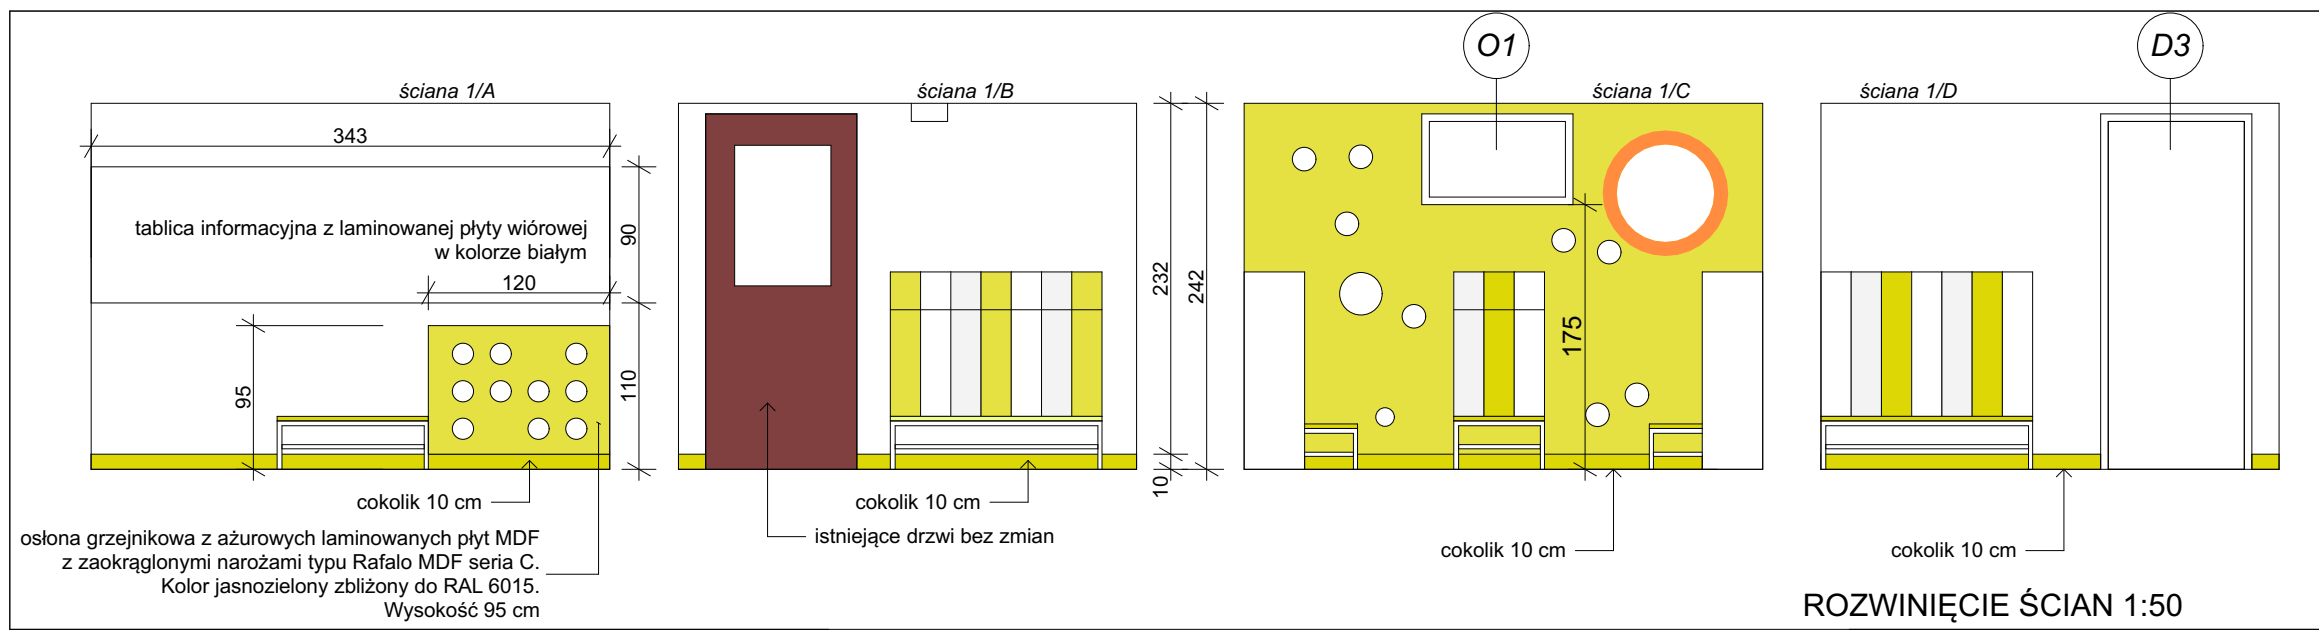

Kolorystyka:




Obiektowa kompaktowa winylowa wykładzina podłogowa heterogeniczna, o podwyższonych właściwościach akustycznych (17dB) i odporności na nacisk typu Tarkett Tapiflex Evolution Spagetti Green

Kolorystyka ścian:
Kolorы farb przyjęto wg wornika kolorów Benjamin Moore:

chantilly lace OC-65

limelight 2025-40

ROZWIĘCIĘ ŚCIAN 1:50

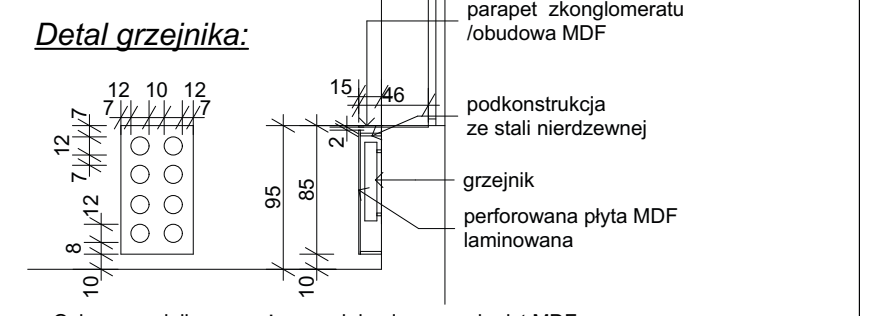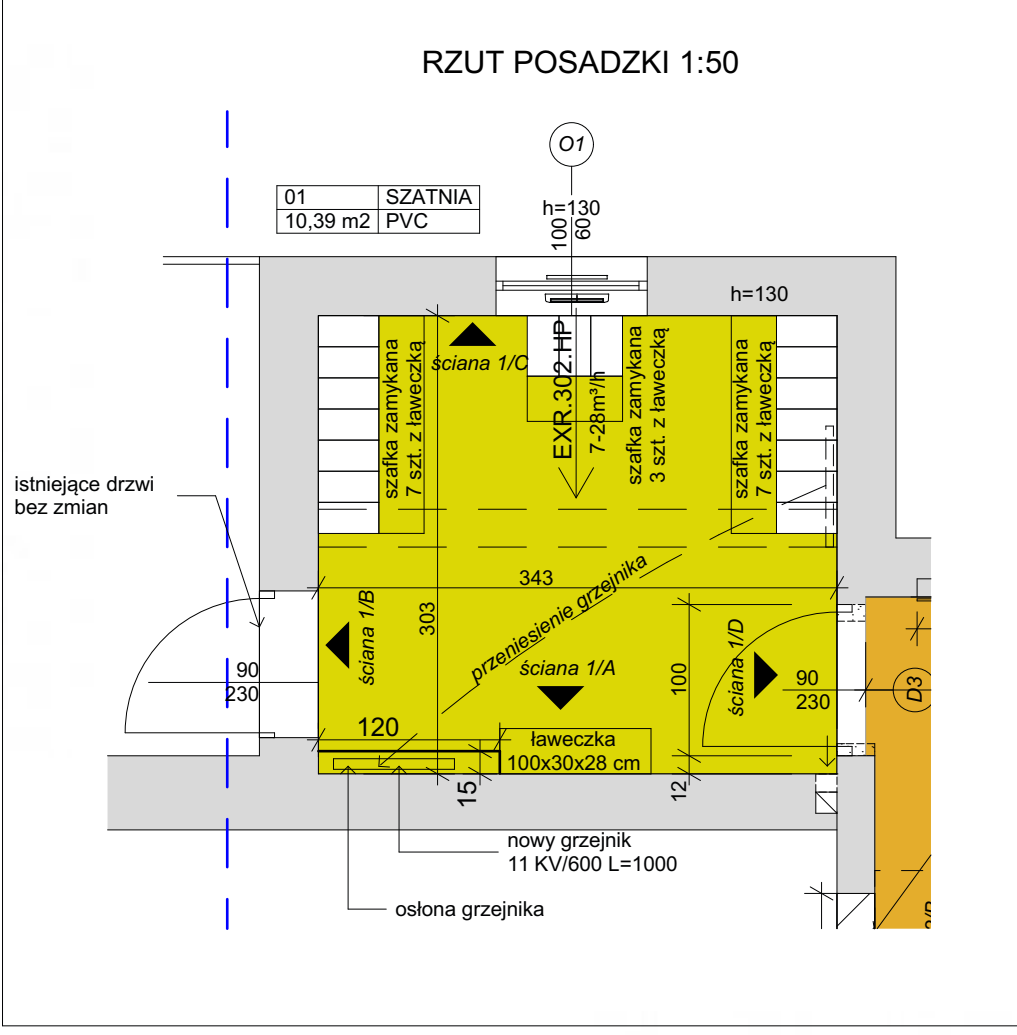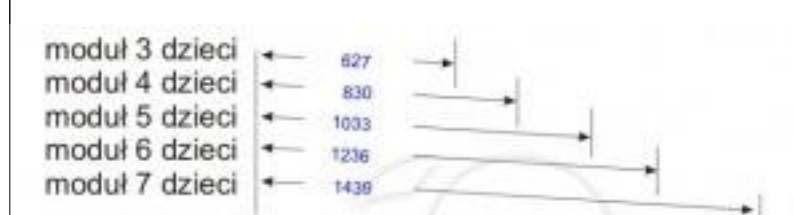

Ostona grzejnikowa z ażurowych laminowanych płyt MDF z zaokrąglonymi narożami typu Rafalo MDF seria C. Podkonstrukcja ze stali nierdzewnej.

Ściany przed malowaniem należy oczyścić, skuć luźne tynki, uzupełnić i wyrównać, gipsować na gładko. Malować ściany na całą wysokość pomieszczenia 2-krotnie farbami dyspersyjnymi lateksowymi o gładkiej powierzchni i jednolitym kolorze, odpornymi na zmywanie i szorowanie. W pasie do wysokości 2,0m wszystkie ściany nie zajęte pod wykładziny ściennie malować farbami o I lub II klasie odporności na szorowanie zgodnie z PN-EN 13300 lub PN 92/C-8151. Posadzki po zdjęciu istniejących wykładzin ściennych należy uzupełnić, wyrównać, zacierać na gładko.

Wszystkie materiały i urządzenia budowlane przyjęte w niniejszym projekcie mogą być zastąpione innymi, lecz nie o gorszych parametrach technicznych.

Wszystkie materiały użyte w budynku muszą posiadać aktualne atesty polskie i świadectwa dopuszczania do stosowania w budownictwie oraz budynkach użyteczności publicznej.

W strefach pożarowych ZL II stosowanie do wykończenia wnętrz materiałów i wyrobów łatwo zapalnych, których produkty rozkładu termicznego są bardzo toksyczne lub intensywnie dymiące, jest zabronione. W przypadku stosowania materiałów wykończeniowych luźno zwisających, w szczególności w kurtynach, zasłonach, draperiach, kotarach oraz żaluzjach, za łatwo zapalne uważa się materiały, których właściwości określone w badaniach zgodnych z Polskimi Normami odnoszącymi się do zapalności i rozprzestrzeniania płomienia przez wyroby włókiennicze nie spełniają co najmniej jednego z kryteriów:

- 1) $t_i \geq 4$ s,
- 2) $t_s \leq 30$ s,
- 3) nie następuje przepalenie trzeciej nitki,
- 4) nie występują płonące krople.

Na drogach komunikacji ogólnej, służących celom ewakuacji, stosowanie materiałów i wyrobów budowlanych łatwo zapalnych jest zabronione.

Na drogach komunikacji ogólnej, służących celom ewakuacji, stosowanie materiałów i wyrobów budowlanych łatwo zapalnych jest zabronione.

Szafka szatniowa pojedyncza zamykana np. SATiline o wymiarach ok. 21 x 47 x 130 cm z ławeczką - 17 sztuk. Konstrukcja szafki z laminowanej płyty wiórowej w kolorze białym wykończonej obrzeżem PCV w kolorze płyty. Wewnątrz każdej szafki półka z tego samego materiału co korpus oraz podwójny haczyk. Każda szafka zamykana drzwiczkami z frontem z płyty MDF lakierowanej na kolory:

- jasnozielony (zbliżony do RAL 6013),
- jasnoszary (zbliżony do RAL 7035),
- biały.



Ławeczka do szatni wys.26cm - 35cm z laminowanej płyty wiórowej z półką w kolorze białym.



WESTOR:	Miasto Siemiatycze, ul. Pałacowa 2, 17-300 Siemiatycze Przedszkole Nr 1, ul. Ogrodowa 6, 17-300 Siemiatycze	NR RYSUNKU
EMAT	Remont części pomieszczeń przedszkola z przeznaczeniem na organizację i funkcjonowanie nowych miejsc opieki nad dziećmi w wieku do lat 3	A-02
DRES:	ul. Ogrodowa 6, 17-300 Siemiatycze	DATA: 30.05.2017
AZWA RYSUNKU	SZATNIA-Pom.01	SKALA: 1:50
archhouse biuro projektowe	PROJEKT mgr inż. arch. Arkadiusz Tomaszewski	PODPIS
walecznych 6/56 85-828 bydgoszcz i fax: 52-375-57-70 www.archhouse.pl i, 888-323-288 archhouse@archhouse.pl i, 888-323-966 NIP: 953-214-55-31		

Rysunki poglądowe. Kolorystyka wg opisu.

Rysunki poglądowe. Kolorystyka wg opisu.

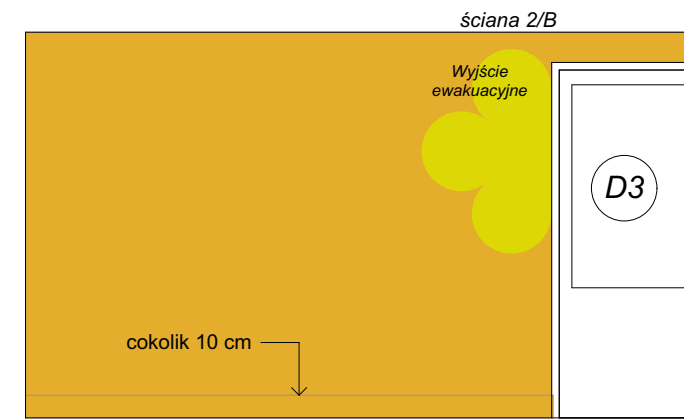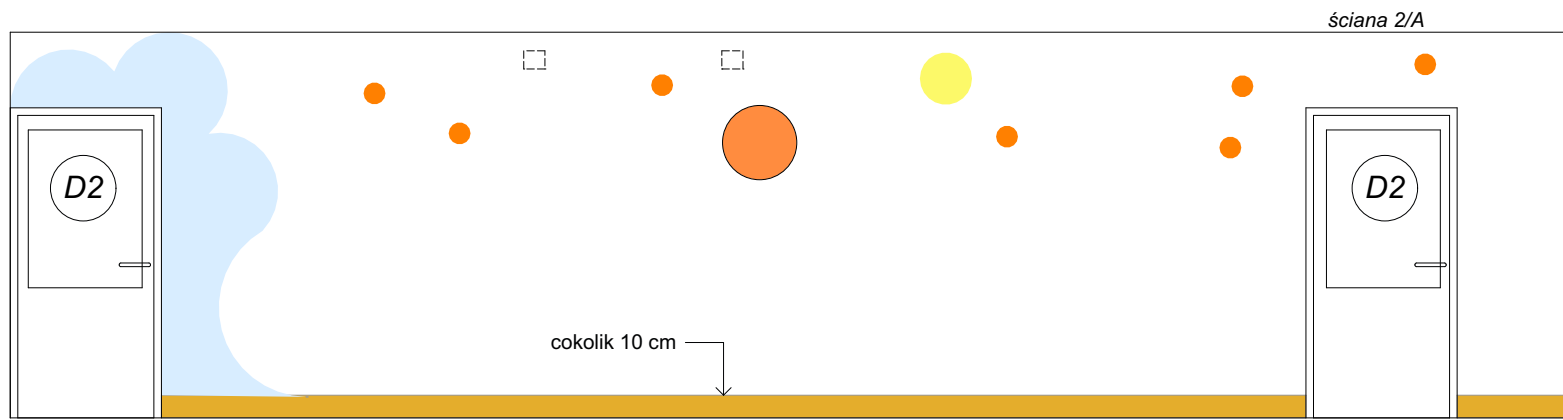

Kolorystyka:



Objektowa kompaktowa winylowa wykładzina podłogowa heterogeniczna, o podwyższonych właściwościach akustycznych (18dB) matowa typu Tarkett Silencio xf 3,8mm, kolor pomarańczowy - np. Sunflower

Kolorystyka ścian:


Kolory farb przyjęto wg wornika kolorów Benjamin Moore:

- chantilly lace OC-65
- limelight 2025-40
- american cheese 2019-40
- sapphireberry 2063-60
- tangelo 2017-30

ROZWIĘCIE ŚCIAN 1:50

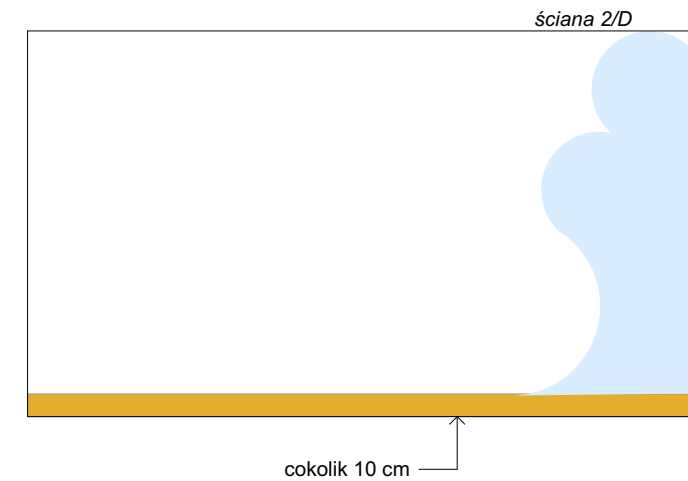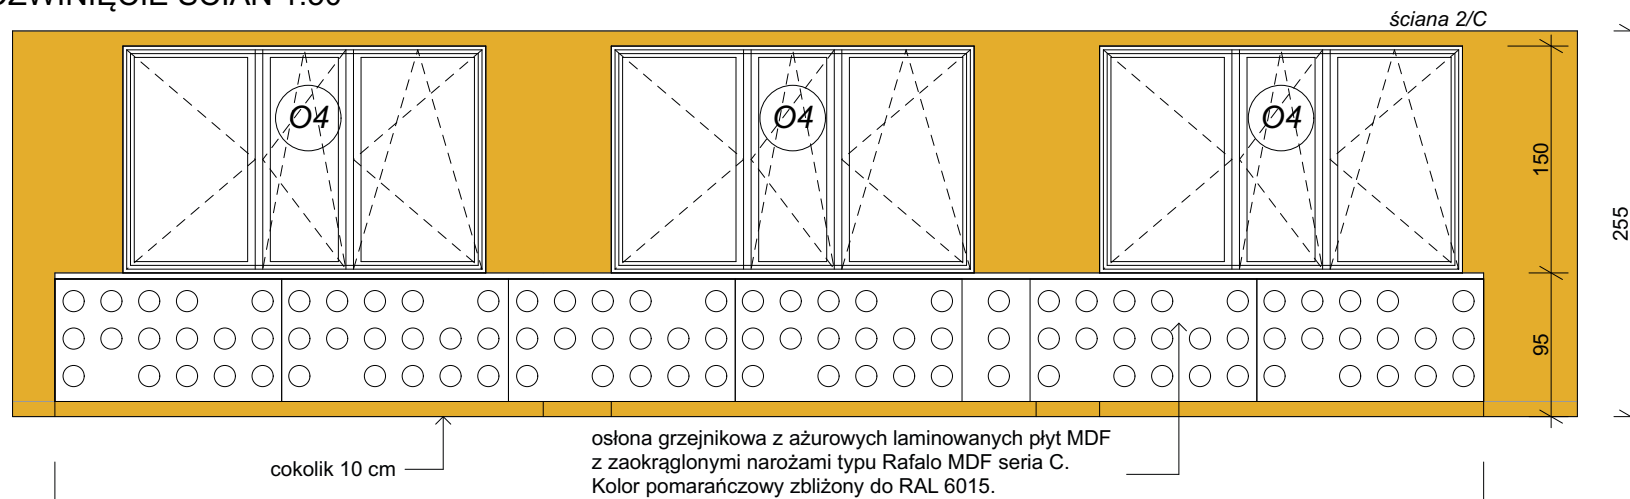

RZUT POSADZKI 1:50

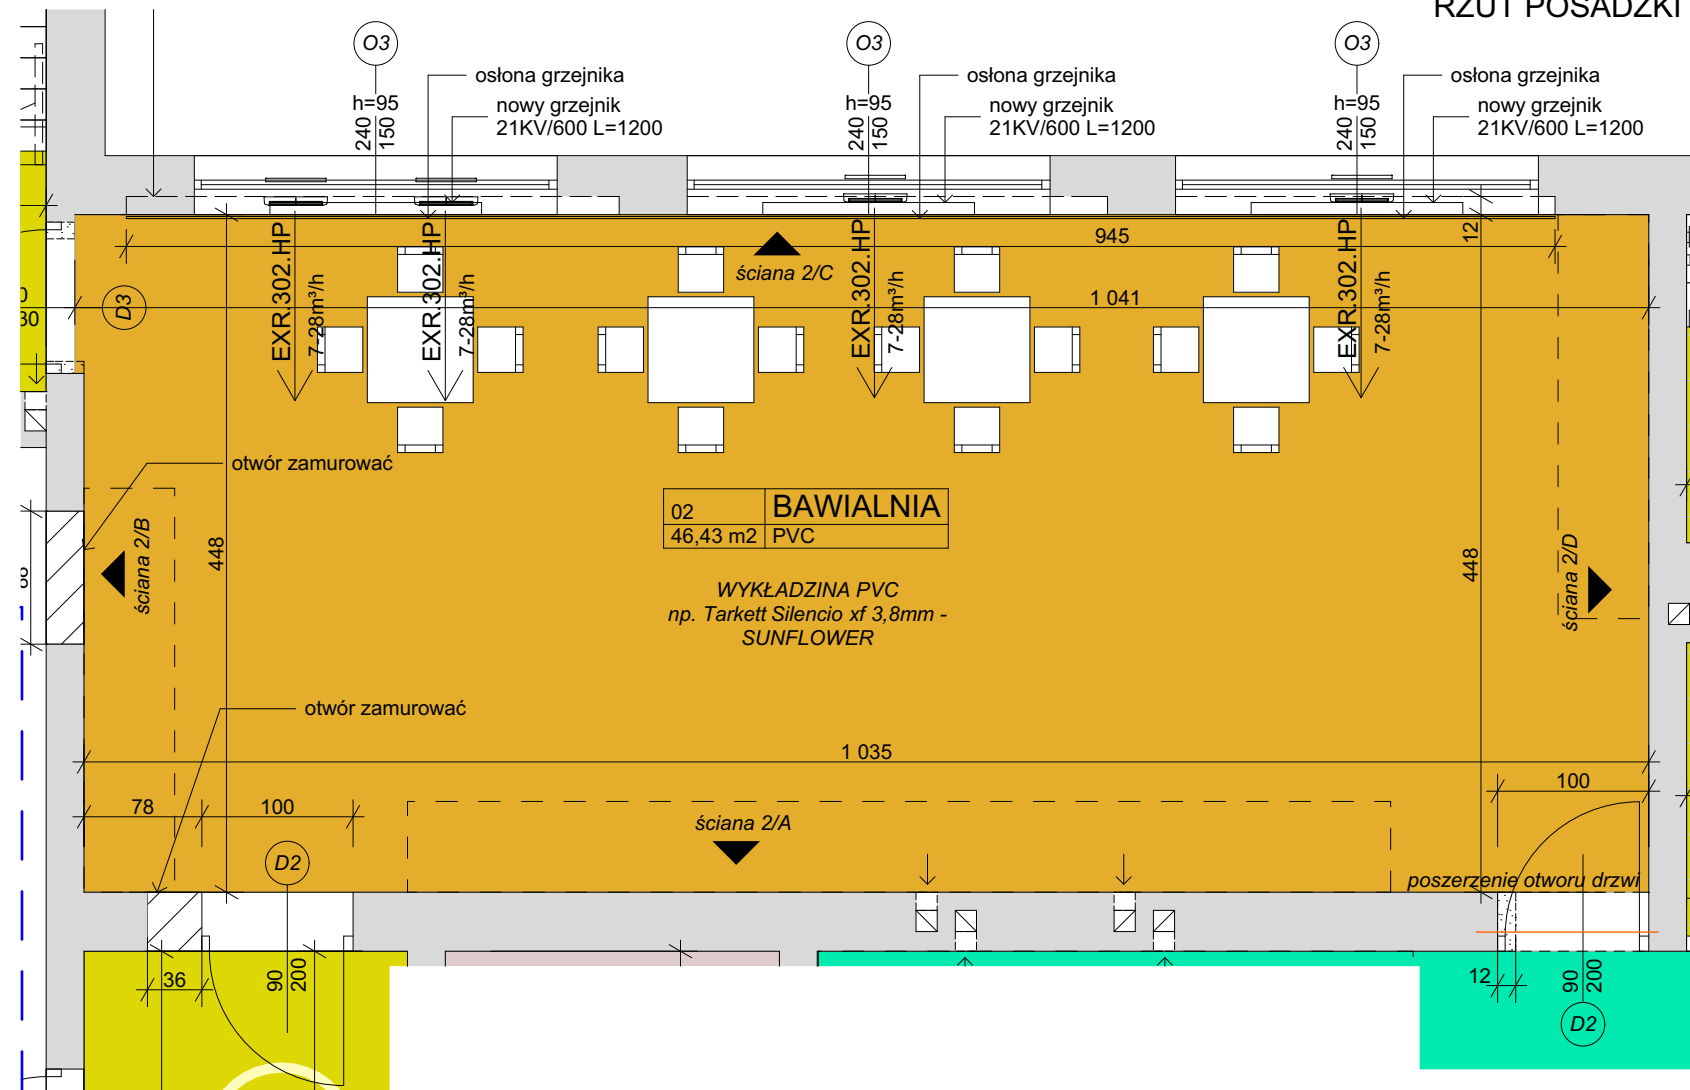


Ściany przed malowaniem należy oczyścić, skuć luźne tynki, uzupełnić i wyrównać, gipsować na gładko. Malować ściany na całą wysokość pomieszczenia 2-krotnie farbami dyspersyjnymi lateksowymi o gładkiej powierzchni i jednolitym kolorze, odpornymi na zmywanie i szorowanie. W pasie do wysokości 2,0m wszystkie ściany nie zajęte pod wykładziny ściennie malować farbami o I lub II klasie odporności na szorowanie zgodnie z PN-EN 13300 lub PN 92/C-8151. Posadzki po zdjęciu istniejących wykładzin ściennych należy uzupełnić, wyrównać, zacierać na gładko.


Wszystkie materiały i urządzenia budowlane przyjęte w niniejszym projekcie mogą być zastąpione innymi, lecz nie o gorszych parametrach technicznych. Wszystkie materiały użyte w budynku muszą posiadać aktualne atesty polskie i świadectwa dopuszczania do stosowania w budownictwie oraz budynkach użyteczności publicznej. W strefach pożarowych ZL II stosowanie do wykończenia wnętrz materiałów i wyrobów łatwo zapalnych, których produkty rozkładu termicznego są bardzo toksyczne lub intensywnie dymiące, jest zabronione. W przypadku stosowania materiałów wykończeniowych luźno zwisających, w szczególności w kurtynach, zasłonach, draperiach, kotarach oraz żaluzjach, za łatwo zapalne uważa się materiały, których właściwości określone w badaniach zgodnych z Polskimi Normami odnoszącymi się do zapalności i rozprzestrzeniania płomienia przez wyroby włókiennicze nie spełniają co najmniej jednego z kryteriów:

- 1) $t_i \geq 4$ s,
- 2) $t_s \leq 30$ s,
- 3) nie następuje przepalenie trzeciej nitki,
- 4) nie występują płonące krople.


Na drogach komunikacji ogólnej, służących celom ewakuacji, stosowanie materiałów i wyrobów budowlanych łatwo zapalnych jest zabronione.

Na drogach komunikacji ogólnej, służących celom ewakuacji, stosowanie materiałów i wyrobów budowlanych łatwo zapalnych jest zabronione.

INWESTOR:	Miasto Siemiatycze, ul. Pałacowa 2, 17-300 Siemiatycze Przedszkole Nr 1, ul. Ogrodowa 6, 17-300 Siemiatycze	NR RYSUNKU
TEMAT:	Remont części pomieszczeń przedszkola z przeznaczeniem na organizację i funkcjonowanie nowych miejsc opieki nad dziećmi w wieku do lat 3	A-03
ADRES:	ul. Ogrodowa 6, 17-300 Siemiatycze	DATA: 30.05.2017
NAZWA RYSUNKU:	BAWIALNIA-Pom. 02	SKALA: 1:50
 biuro projektowe ul. Walecznych 6/56 85-628 Bydgoszcz tel./fax: 52-375-67-70 www.archhouse.pl tel. 888-323-288 archhouse@archhouse.pl tel. 888-323-966 NIP: 953-214-55-31		PROJEKT mgr inż. arch. Arkadiusz Tomaszewski
		PODPIS

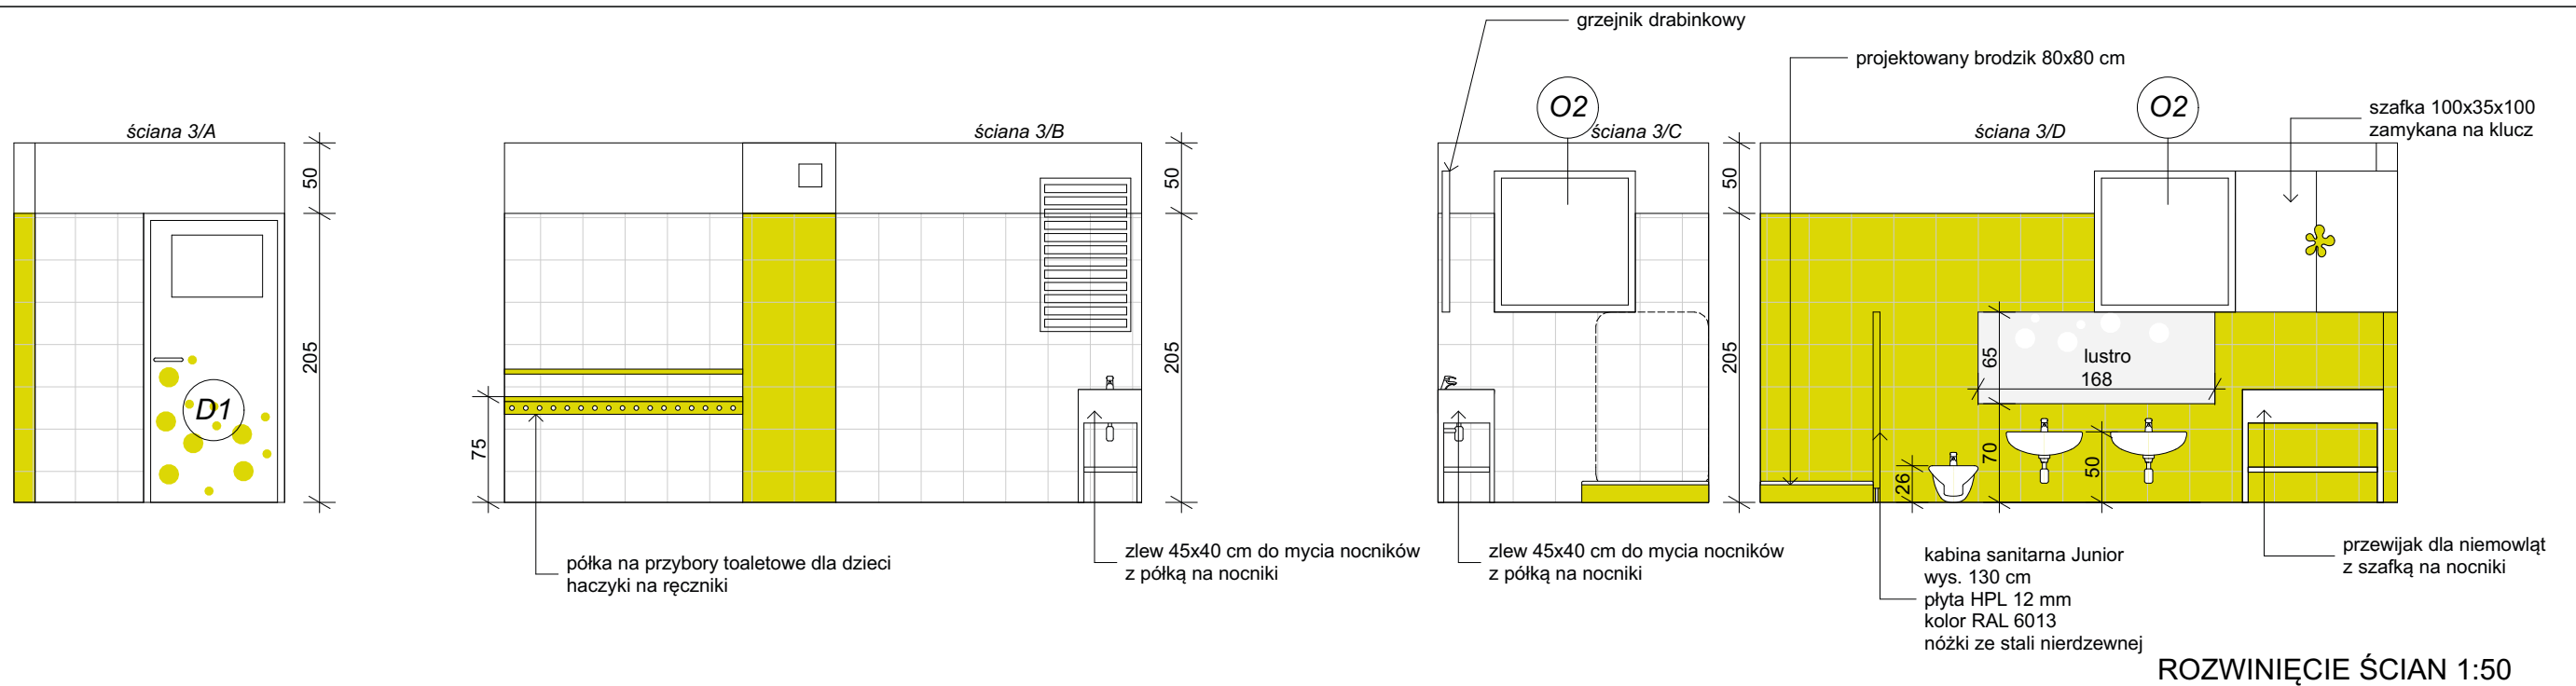


KABINA SANITARNA JUNIOR

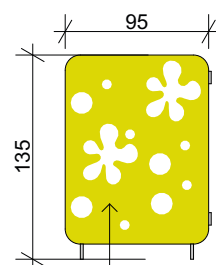


kabina sanitarna Junior typu kowbo
wys. 130 cm
płyta HPL 12 mm
kolor RAL 6013
nóżki ze stali nierdzewnej
kolor zbliżony do RAL 6015
nadruki kolor biały


RZUT POSADZKI 1:50

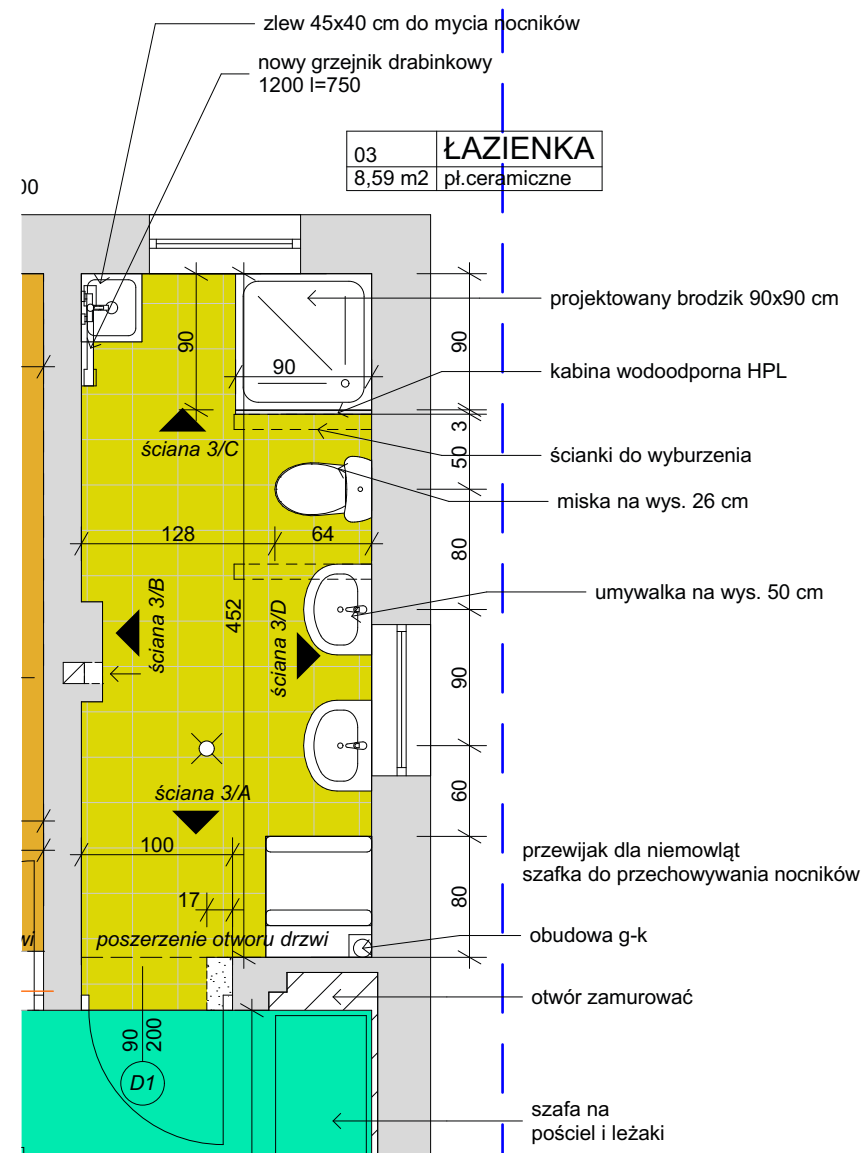


Kolorystyka:

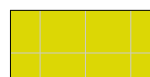

Posadzka:
Płytki gresowe 30x30 cm, antypoślizgowe R11,
kolor jasny zielony zbliżony do RAL 9016

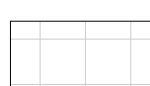

Ściany:
Płytki ceramiczne 30x30 cm, polerowane,
kolor biały

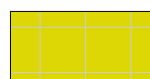

Ściany:
Płytki ceramiczne 30x30 cm, polerowane,
kolor jasnozielony zbliżony do RAL 9016

Ściany przed malowaniem należy oczyścić, skuć luźne tynki, uzupełnić i wyrównać, gipsować na gładko. Malować ściany na całą wysokość pomieszczenia 2-krotnie farbami dyspersyjnymi lateksowymi o gładkiej powierzchni i jednolitym kolorze, odpornymi na zmywanie i szorowanie. W pasie do wysokości 2,0m wszystkie ściany nie zajęte pod wykładziny ściennie malować farbami o I lub II klasie odporności na szorowanie zgodnie z PN-EN 13300 lub PN 92/C-8151. Posadzki po zdjęciu istniejących wykładzin ściennych należy uzupełnić, wyrównać, zacierać na gładko.


Wszystkie materiały i urządzenia budowlane przyjęte w niniejszym projekcie mogą być zastąpione innymi, lecz nie o gorszych parametrach technicznych. Wszystkie materiały użyte w budynku muszą posiadać aktualne atesty polskie i świadectwa dopuszczenia do stosowania w budownictwie oraz budynkach użyteczności publicznej. W strefach pożarowych ZL II stosowanie do wykończenia wnętrz materiałów i wyrobów łatwo zapalnych, których produkty rozkładu termicznego są bardzo toksyczne lub intensywnie dymiące, jest zabronione. W przypadku stosowania materiałów wykończeniowych luźno zwisających, w szczególności w kurtynach, zasłonach, draperiach, kotarach oraz żaluzjach, za łatwo zapalne uważa się materiały, których właściwości określone w badaniach zgodnych z Polskimi Normami odnoszącymi się do zapalności i rozprzestrzeniania płomienia przez wyroby włókiennicze nie spełniają co najmniej jednego z kryteriów:

- 1) $t_i \geq 4$ s,
- 2) $t_s \leq 30$ s,
- 3) nie następuje przepalenie trzeciej nitki,
- 4) nie występują płonące krople.

Na drogach komunikacji ogólnej, służących celom ewakuacji, stosowanie materiałów i wyrobów budowlanych łatwo zapalnych jest zabronione.

Na drogach komunikacji ogólnej, służących celom ewakuacji, stosowanie materiałów i wyrobów budowlanych łatwo zapalnych jest zabronione.


INWESTOR:	Miasto Siemiatycze, ul. Pałacowa 2, 17-300 Siemiatycze Przedszkole Nr 1, ul. Ogrodowa 6, 17-300 Siemiatycze	NR RYSUNKU
TEMAT	Remont części pomieszczeń przedszkola z przeznaczeniem na organizację i funkcjonowanie nowych miejsc opieki nad dziećmi w wieku do lat 3	A-04
ADRES:	ul. Ogrodowa 6, 17-300 Siemiatycze	DATA: 30.05.2017
NAZWA RYSUNKU	ŁAZIENKA-Pom.03	SKALA: 1:50
archhouse biuro projektowe ul. Walecznych 6/56 85-628 Bydgoszcz tel./fax: 52-375-57-70 www.archhouse.pl tel. 888-323-288 archhouse@archhouse.pl tel. 888-323-966 NIP: 953-214-55-31		PROJEKT mgr inż. arch. Arkadiusz Tomaszewski PODPIS

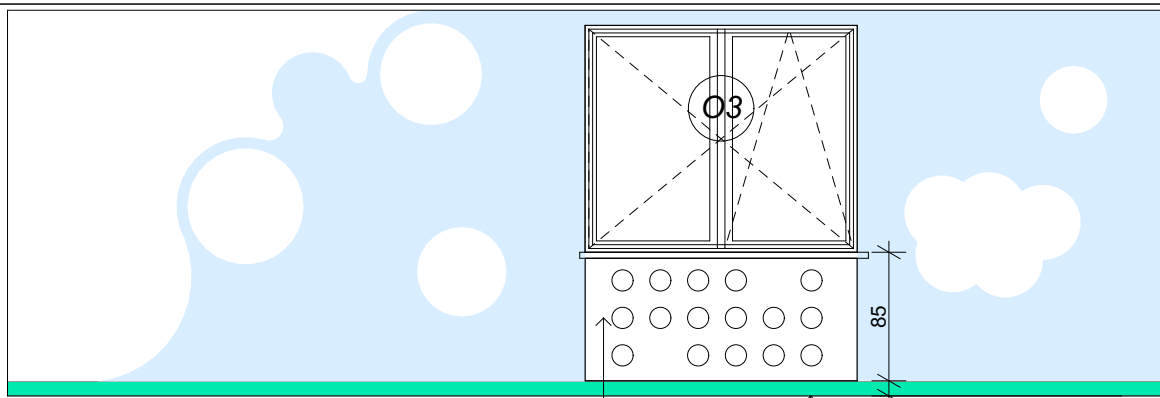


osłona grzejnikowa z ażurowych laminowanych płyt MDF z zaokrąglonymi narożnikami typu Rafalo MDF seria C. Kolor pomarańczowy zbliżony do RAL 6015.

cokolik 10 cm

ROZWIĘCIE ŚCIAN 1:50

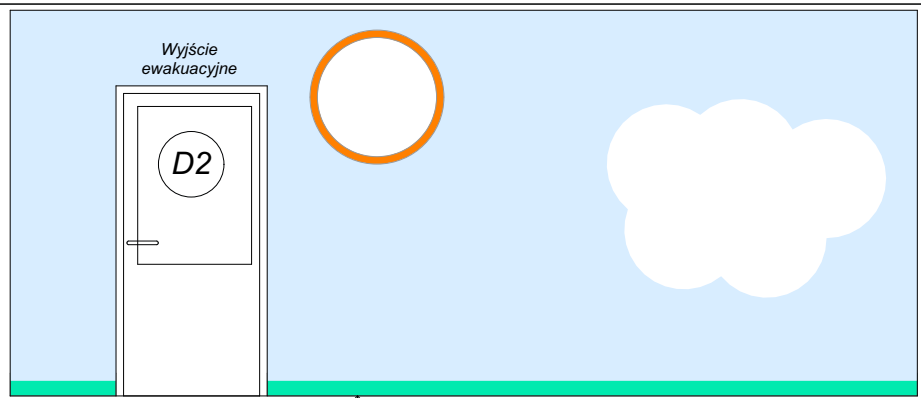


cokolik 10 cm

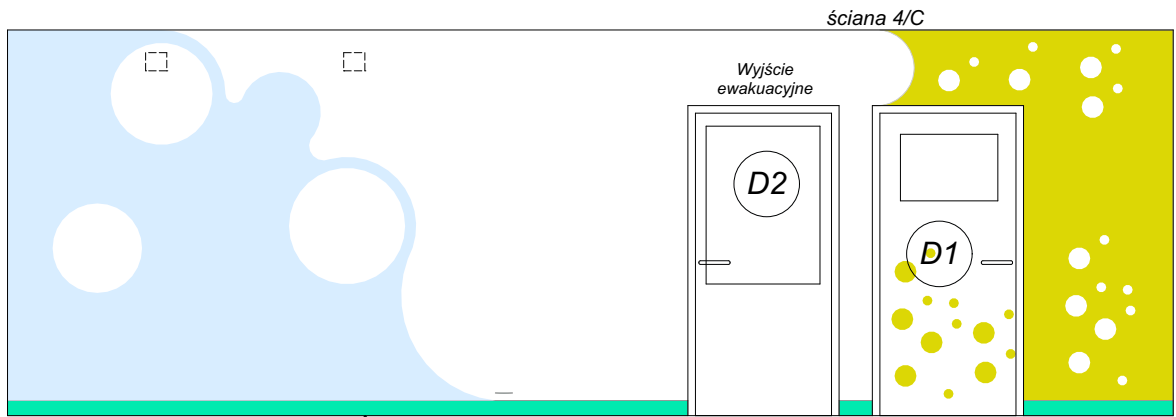

cokolik 10 cm

ROZWIĘCIE ŚCIAN 1:50

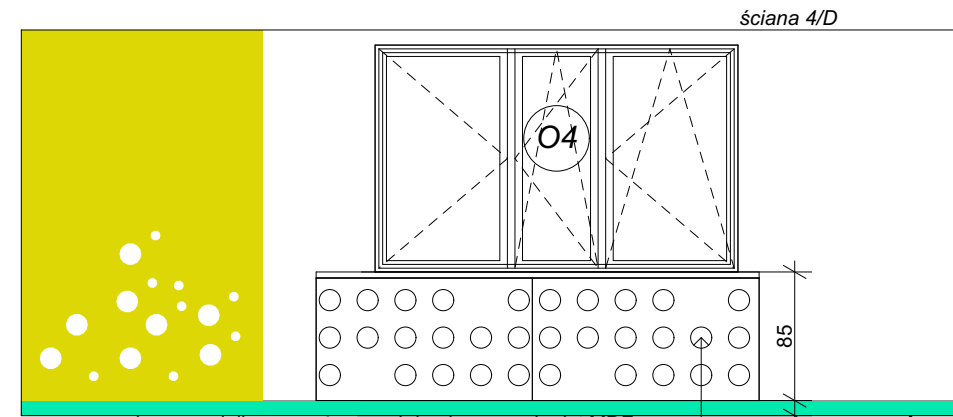

cokolik 10 cm

osłona grzejnikowa z ażurowych laminowanych płyt MDF z zaokrąglonymi narożnikami typu Rafalo MDF seria C. Kolor pomarańczowy zbliżony do RAL 6015.

Kolorystyka:

Obiektowa kompaktowa winylowa wykładzina podłogowa heterogeniczna, o podwyższonych właściwościach akustycznych (18dB), matowa, typu Tarkett Silencio xf 18 dB, 3,8mm, kolor błękitny - np. MINT


Kolorystyka ścian:

Kolory farb przyjęto wg wornika kolorów Benjamin Moore:

- chantilly lace OC-65
- limelight 2025-40
- american cheese 2019-40
- sapphireberry 2063-60
- tangelo 2017-30



szafka na pościel i leżaki, dł.160, szer.60 wys. 200 cm, bez cokołu zamykana, wykonana z laminowanej płyty wiórowej. 17 kompletów

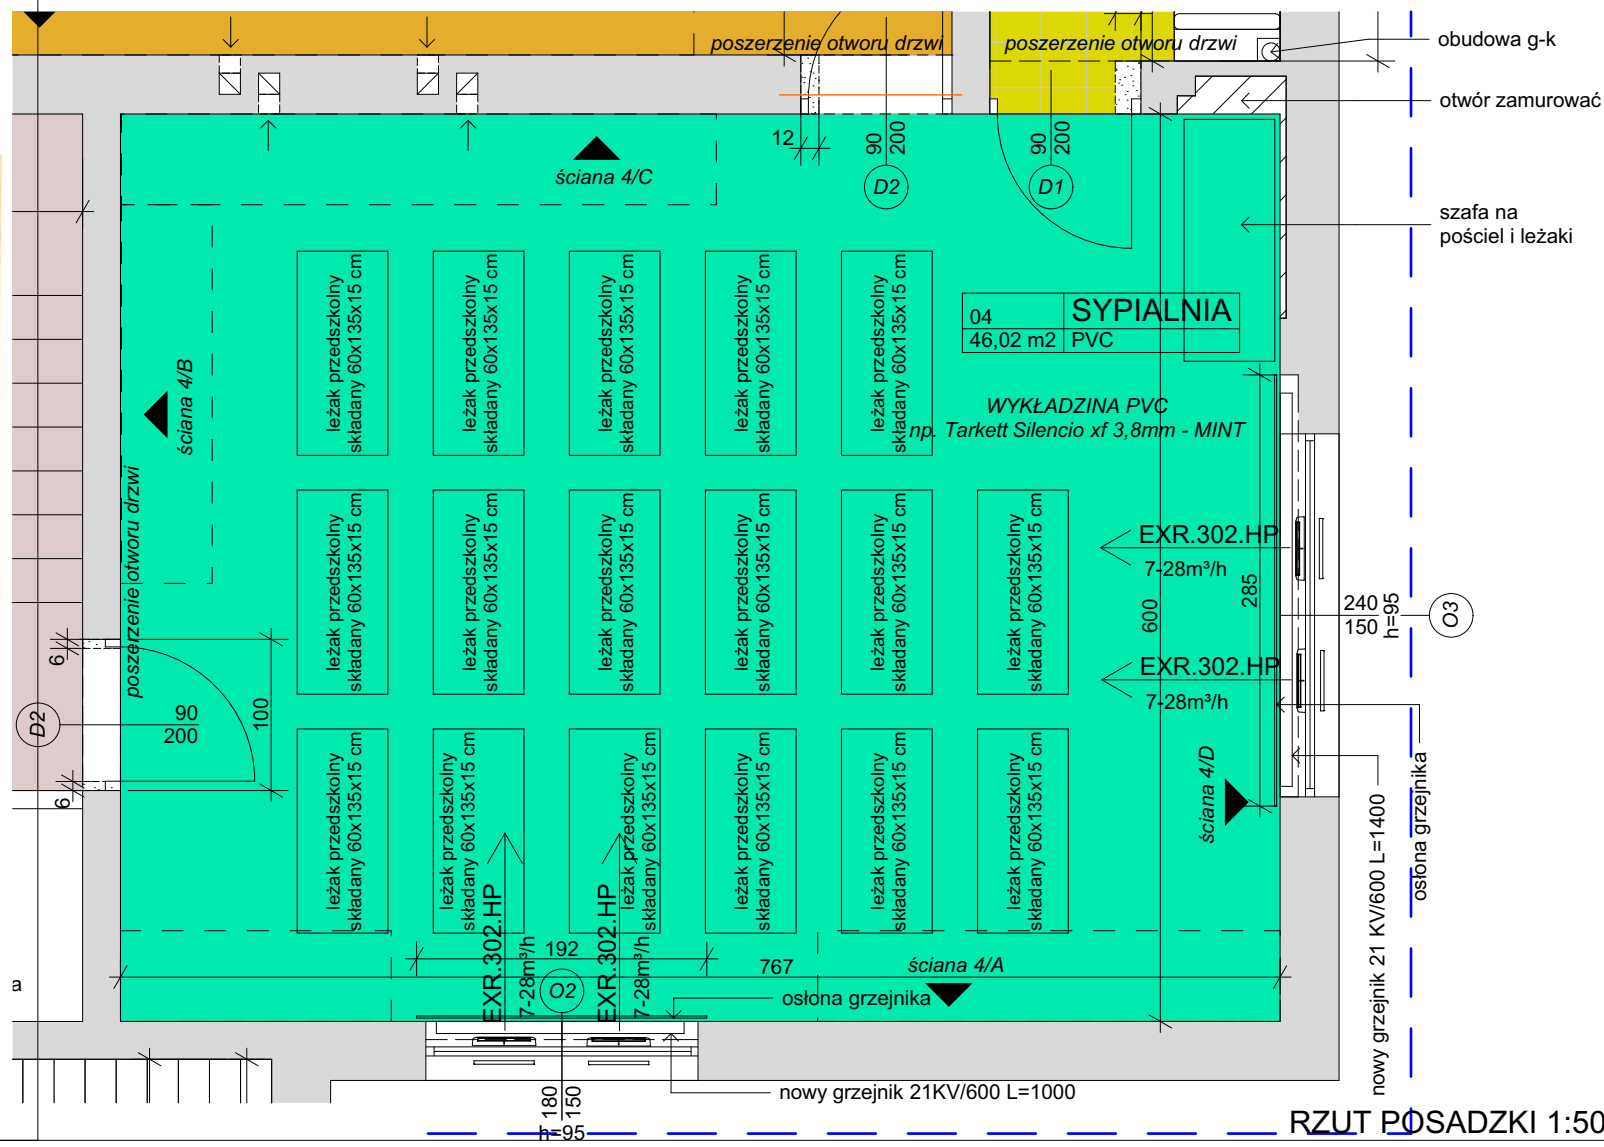


Ściany przed malowaniem należy oczyścić, skuć luźne tynki, uzupełnić i wyrównać, gipsować na gładko. Malować ściany na całą wysokość pomieszczenia 2-krotnie farbami dyspersyjnymi lateksowymi o gładkiej powierzchni i jednolitym kolorze, odpornymi na zmywanie i szorowanie. W pasie do wysokości 2,0m wszystkie ściany nie zajęte pod wykładziny ściennie malować farbami o I lub II klasie odporności na szorowanie zgodnie z PN-EN 13300 lub PN 92/C-8151. Posadzki po zdjęciu istniejących wykładzin ściennych należy uzupełnić, wyrównać, zcierać na gładko. Wszystkie materiały i urządzenia budowlane przyjęte w niniejszym projekcie mogą być zastąpione innymi, lecz nie o gorszych parametrach technicznych. Wszystkie materiały użyte w budynku muszą posiadać aktualne atesty polskie i świadectwa dopuszczania do stosowania w budownictwie oraz budynkach użyteczności publicznej. W strefach pożarowych ZL II stosowanie do wykończenia wnętrz materiałów i wyrobów łatwo zapalnych, których produkty rozkładu termicznego są bardzo toksyczne lub intensywnie dymiące, jest zabronione. W przypadku stosowania materiałów wykończeniowych luźno zwisających, w szczególności w kurtynach, zasłonach, draperiach, kotarach oraz żaluzjach, za łatwo zapalne uważa się materiały, których właściwości określone w badaniach zgodnych z Polskimi Normami odnoszącymi się do zapalności i rozprzestrzeniania płomienia przez wyroby włókiennicze nie spełniają co najmniej jednego z kryteriów:

- 1) $t_i \geq 4$ s,
- 2) $t_s \leq 30$ s,
- 3) nie następuje przepalenie trzeciej nitki,
- 4) nie występują płonące krople.


Na drogach komunikacji ogólnej, służących celom ewakuacji, stosowanie materiałów i wyrobów budowlanych łatwo zapalnych jest zabronione. Na drogach komunikacji ogólnej, służących celom ewakuacji, stosowanie materiałów i wyrobów budowlanych łatwo zapalnych jest zabronione.

INWESTOR:	Miasto Siemiatycze, ul. Pałacowa 2, 17-300 Siemiatycze Przedszkole Nr 1, ul. Ogrodowa 6, 17-300 Siemiatycze	NR RYSUNKU	A-05
TEMAT:	Remont części pomieszczeń przedszkola z przeznaczeniem na organizację i funkcjonowanie nowych miejsc opieki nad dziećmi w wieku do lat 3	DATA:	30.05.2017
ADRES:	ul. Ogrodowa 6, 17-300 Siemiatycze	SKALA:	1:50
NAZWA RYSUNKU:	SYPIALNIA-Pom.04	PROJEKT	PODPIS
		mgr inż. arch. Arkadiusz Tomaszewski	
<small>ul. Walecznych 6/56 tel./fax: 52-375-57-70 tel. 888-323-288 tel. 888-323-966</small>		<small>85-828 Bydgoszcz www.archhouse.pl archhouse@archhouse.pl NIP: 953-214-55-31</small>	

RZUT POSADZKI 1:50

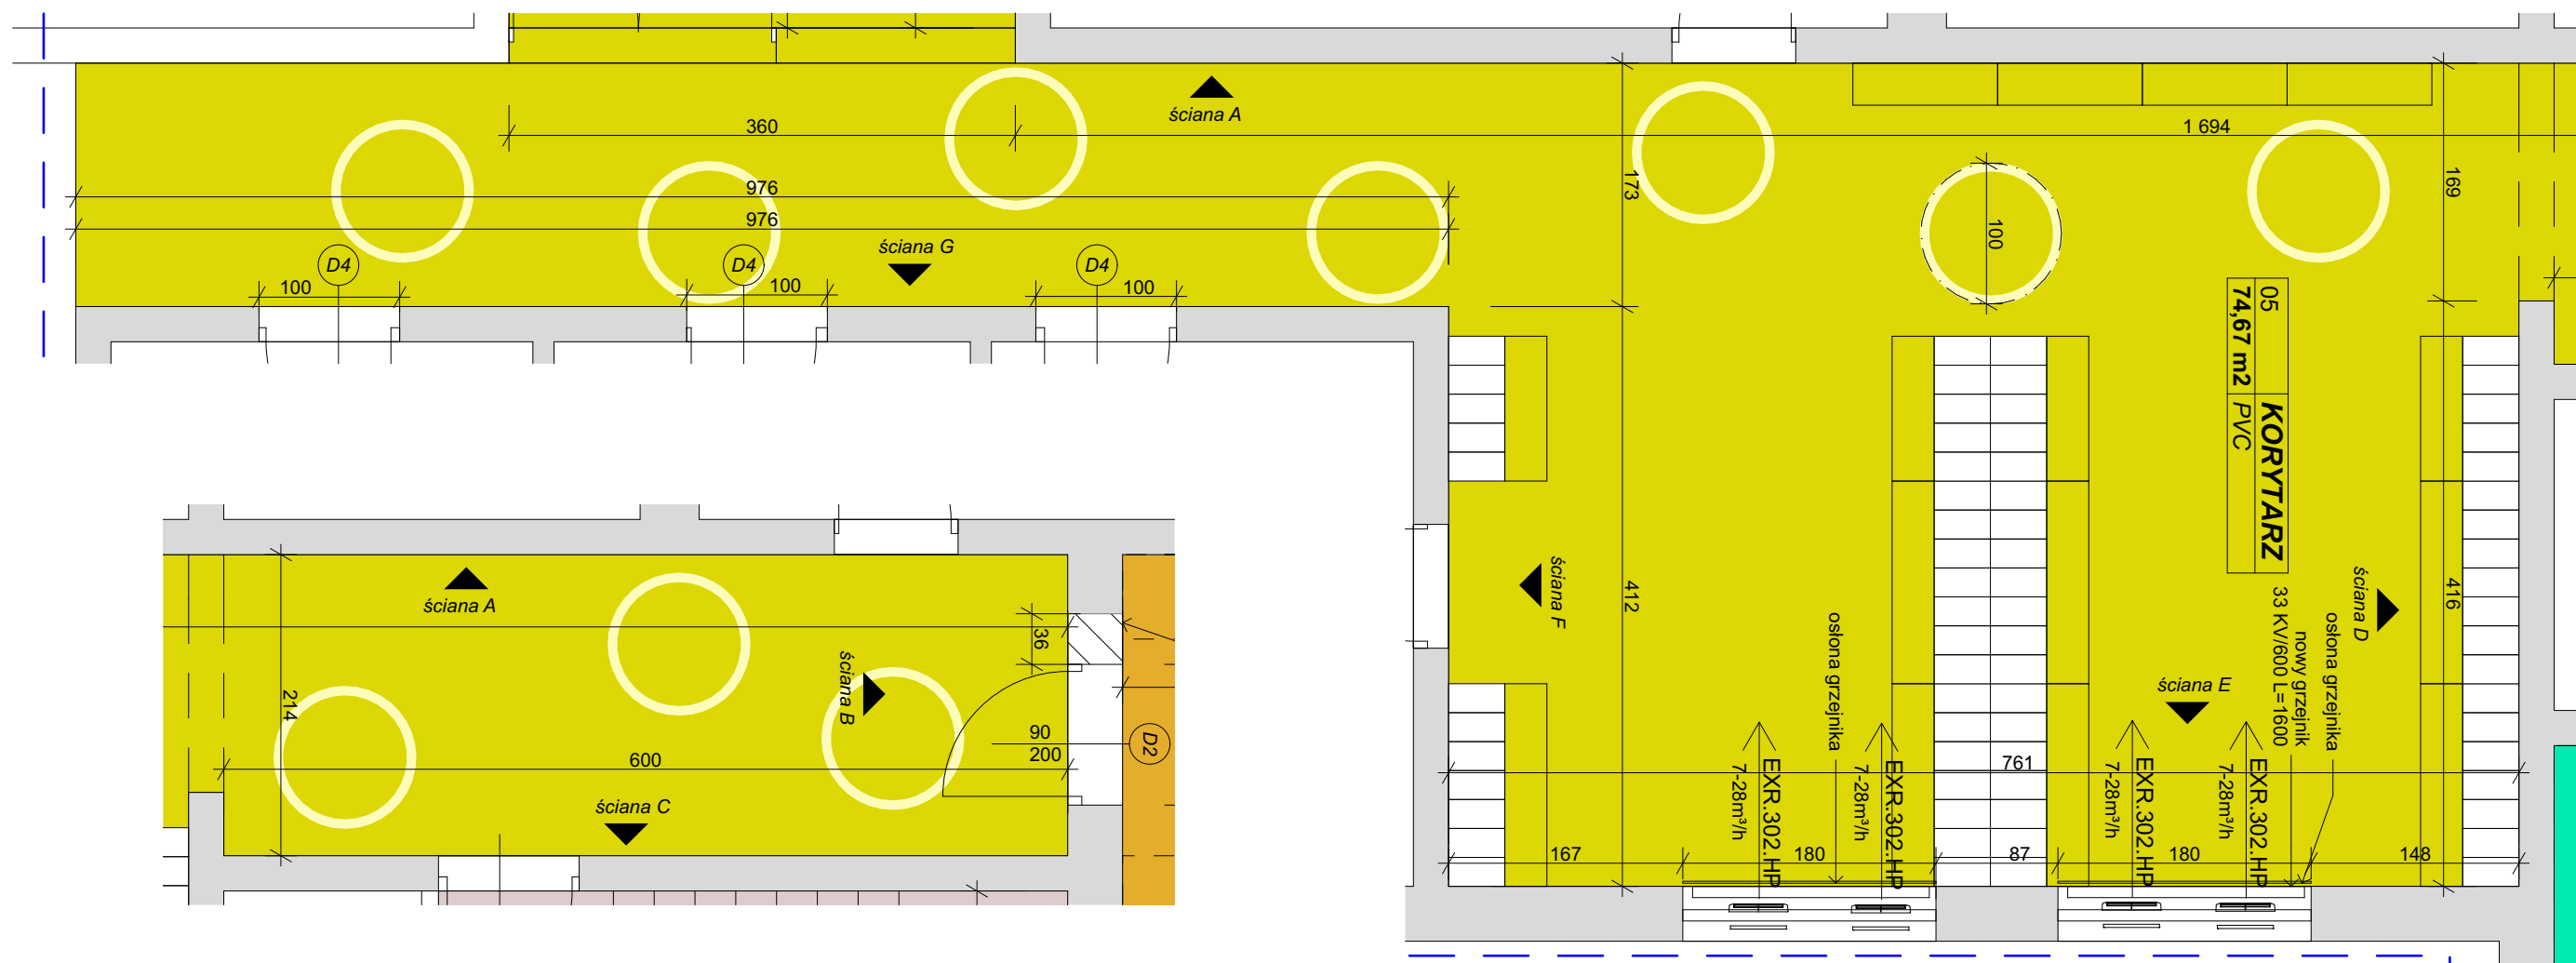

Detal grzejnika:

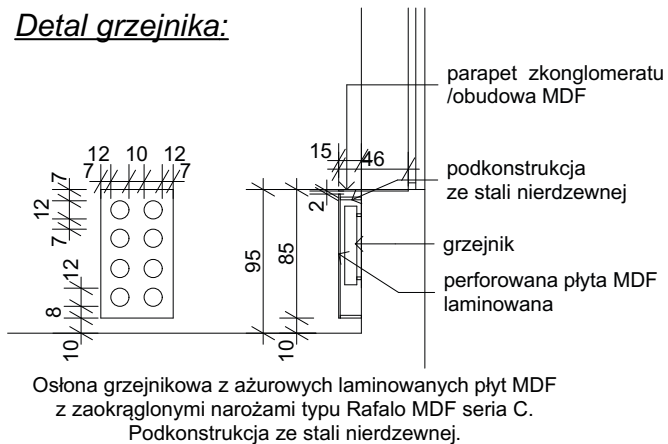

Osłona grzejnikowa z ażurowych laminowanych płyt MDF z zaokrąglonymi narożnikami typu Rafalo MDF seria C. Podkonstrukcja ze stali nierdzewnej.




Kolorystyka posadzek:

- Obiektowa kompaktowa winylowa wykładzina podłogowa heterogeniczna, o podwyższonych właściwościach akustycznych (17dB) i odporności na nacisk typu Tarkett Tapiflex Evolution Spagetti Green
- Obiektowa kompaktowa winylowa wykładzina podłogowa heterogeniczna, o podwyższonych właściwościach akustycznych (17dB) i odporności na nacisk typu Tarkett Tapiflex Evolution Spice Medium Beige




Ściany przed malowaniem należy oczyścić, skuć luźne tynki, uzupełnić i wyrównać, gipsować na gładko. Malować ściany na całą wysokość pomieszczenia 2-krotnie farbami dyspersyjnymi lateksowymi o gładkiej powierzchni i jednolitym kolorze, odpornymi na zmywanie i szorowanie. W pasie do wysokości 2,0m wszystkie ściany nie zajęte pod wykładziny ściienne malować farbami o I lub II klasie odporności na szorowanie zgodnie z PN-EN 13300 lub PN 92/C-8151. Posadzki po zdjęciu istniejących wykładzin ściennych należy uzupełnić, wyrównać, zaciierać na gładko. Wszystkie materiały i urządzenia budowlane przyjęte w niniejszym projekcie mogą być zastąpione innymi, lecz nie o gorszych parametrach technicznych. Wszystkie materiały użyte w budynku muszą posiadać aktualne atesty polskie i świadectwa dopuszczania do stosowania w budownictwie oraz budynkach użyteczności publicznej. W strefach pożarowych ZL II stosowanie do wykończenia wnętrz materiałów i wyrobów łatwo zapalnych, których produkty rozkładu termicznego są bardzo toksyczne lub intensywnie dymiące, jest zabronione. W przypadku stosowania materiałów wykończeniowych luźno zwisających, w szczególności w kurtynach, zasłonach, draperiach, kotarach oraz żaluzjach, za łatwo zapalne uważa się materiały, których właściwości określone w badaniach zgodnych z Polskimi Normami odnoszącymi się do zapalności i rozprzestrzeniania płomienia przez wyroby włókiennicze nie spełniają co najmniej jednego z kryteriów:
 1) $t_i \geq 4$ s,
 2) $t_s \leq 30$ s,
 3) nie następuje przepalenie trzeciej nitki,
 4) nie występują płonące krople.



Na drogach komunikacji ogólnej, służących celom ewakuacji, stosowanie materiałów i wyrobów budowlanych łatwo zapalnych jest zabronione. Na drogach komunikacji ogólnej, służących celom ewakuacji, stosowanie materiałów i wyrobów budowlanych łatwo zapalnych jest zabronione.

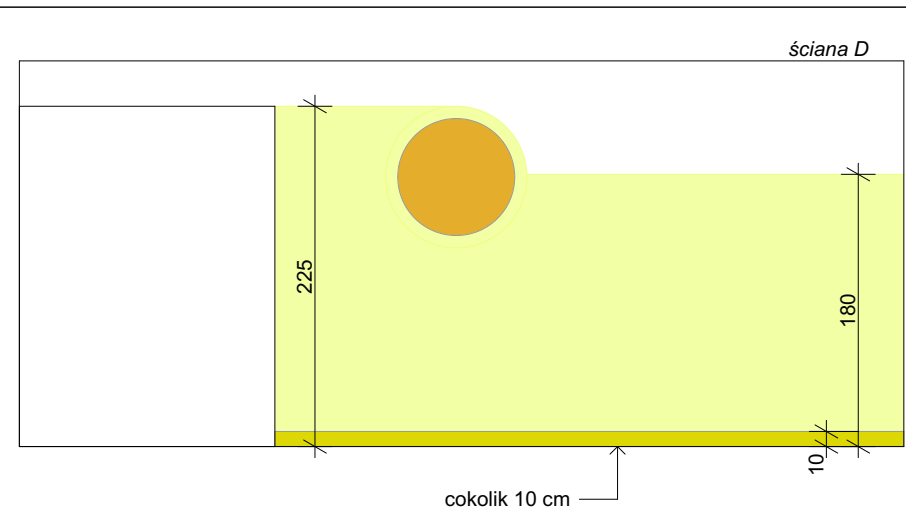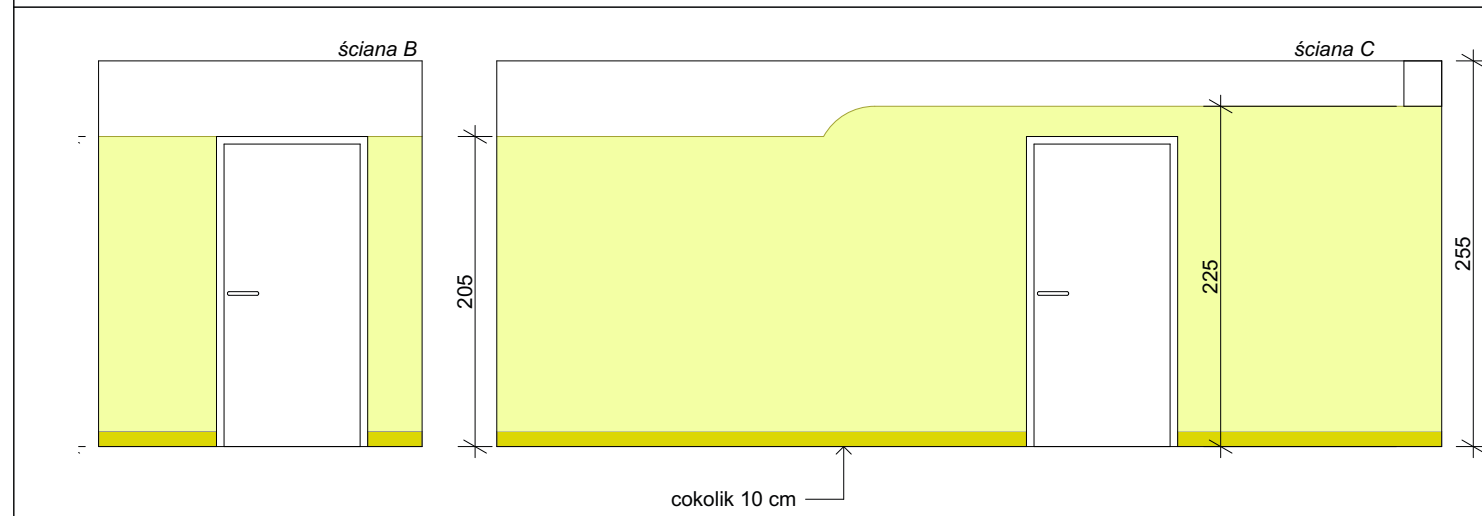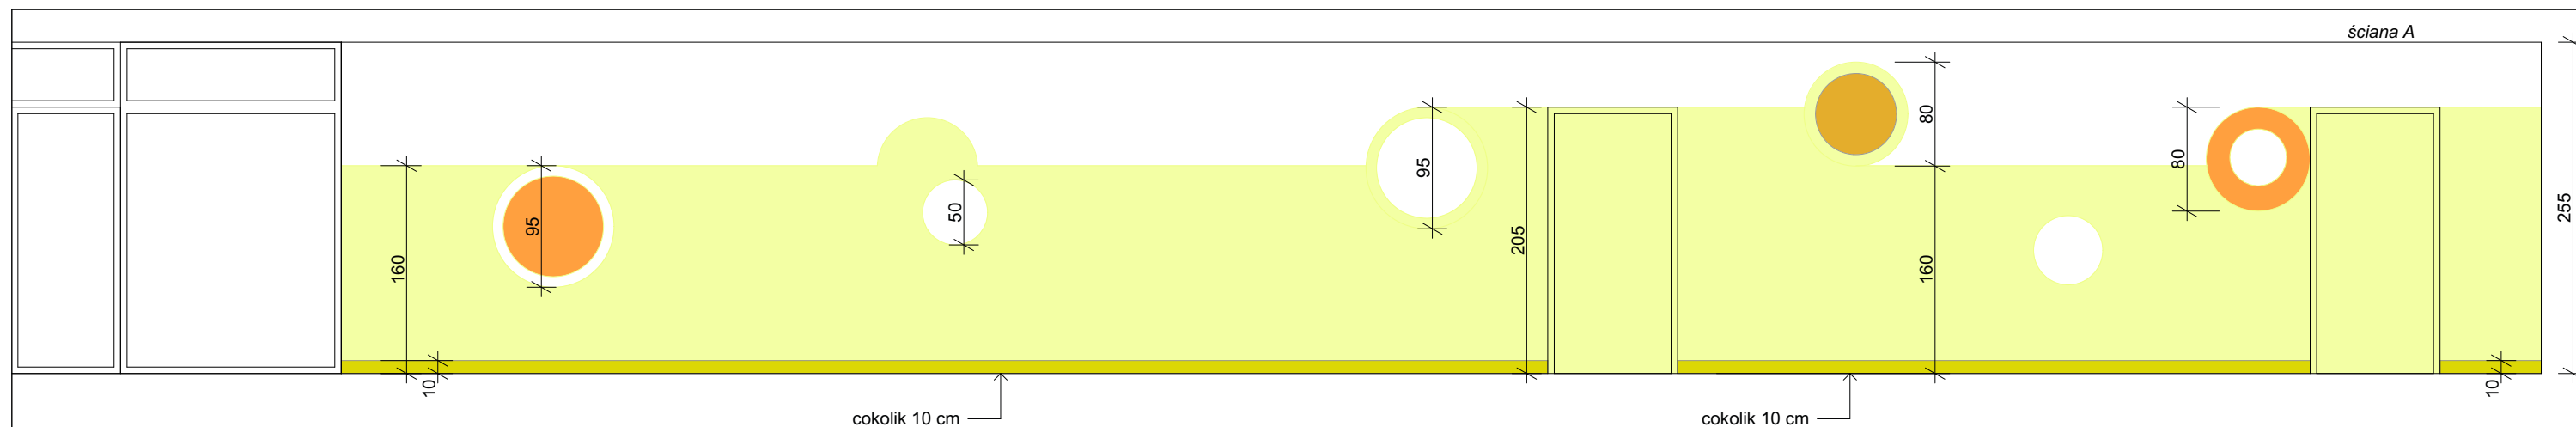INWESTOR:	Miasto Siemiatycze, ul. Pałacowa 2, 17-300 Siemiatycze Przedszkole Nr 1, ul. Ogrodowa 6, 17-300 Siemiatycze	NR RYSUNKU
TEMAT:	Remont części pomieszczeń przedszkola z przeznaczeniem na organizację i funkcjonowanie nowych miejsc opieki nad dziećmi w wieku do lat 3	A-06
ADRES:	ul. Ogrodowa 6, 17-300 Siemiatycze	DATA: 30.05.2017
NAZWA RYSUNKU	KORYTARZ - Pom 05	SKALA: 1:50
	PROJEKT	PODPIS
	mgr inż. arch. Arkadiusz Tomaszewski	
<small>ul. Walecznych 6/56 85-828 Bydgoszcz tel./fax: 52-375-57-70 www.archhouse.pl tel. 888-323-288 archhouse@archhouse.pl tel. 888-323-966 NIP: 953-214-55-31</small>		



Kolorystyka ścian:
Kolorы farb przyjęto wg. normy kolorów Benjamin Moore:

-  chantilly lace OC-65
-  limelight 2025-40
-  american cheese 2019-40
-  tangelo 2017-30
-  lemon freeze 2025-50

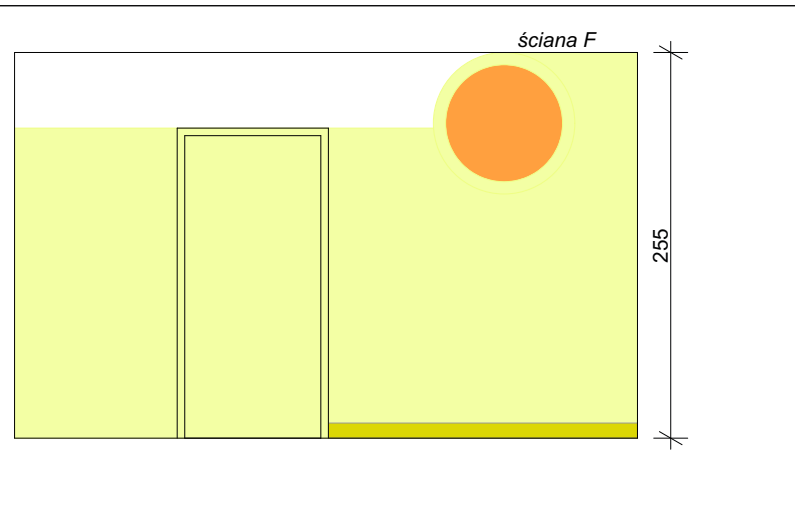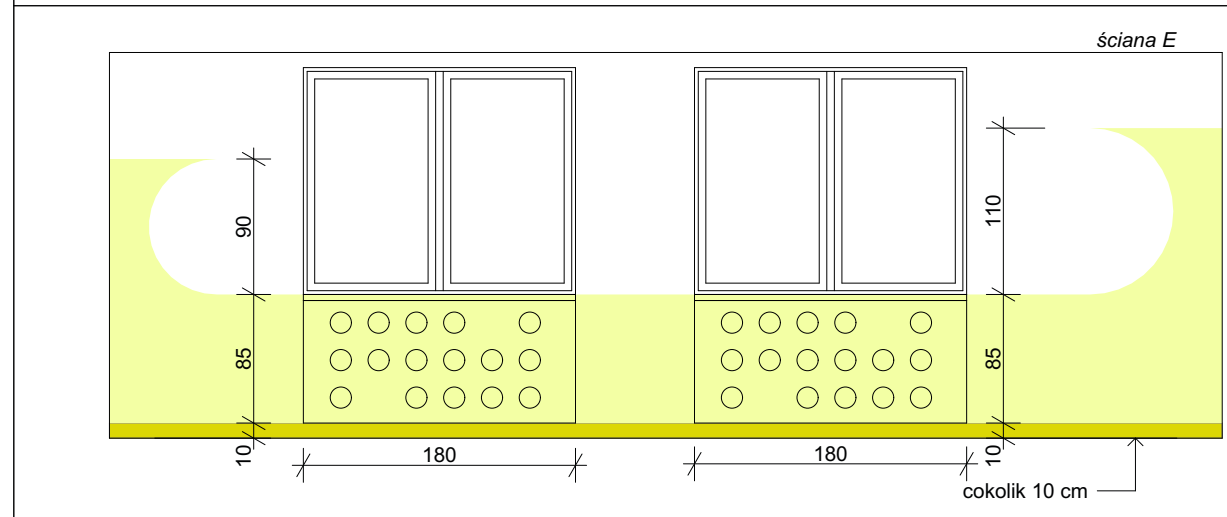


Ściany przed malowaniem należy oczyścić, skuć luźne tynki, uzupełnić i wyrównać, gipsować na gładko. Malować ściany na całą wysokość pomieszczenia 2-krotnie farbami dyspersyjnymi lateksowymi o gładkiej powierzchni i jednolitym kolorze, odpornymi na zmywanie i szorowanie. W pasie do wysokości 2,0m wszystkie ściany nie zajęte pod wykładziny ściennie malować farbami o I lub II klasie odporności na szorowanie zgodnie z PN-EN 13300 lub PN 92/C-8151. Posadzki po zdjęciu istniejących wykładzin ściennych należy uzupełnić, wyrównać, zacierać na gładko.

Wszystkie materiały i urządzenia budowlane przyjęte w niniejszym projekcie mogą być zastąpione innymi, lecz nie o gorszych parametrach technicznych.

Wszystkie materiały użyte w budynku muszą posiadać aktualne atesty polskie i świadectwa dopuszczania do stosowania w budownictwie oraz budynkach użyteczności publicznej.


W strefach pożarowych ZL II stosowanie do wykończenia wnętrz materiałów i wyrobów łatwo zapalnych, których produkty rozkładu termicznego są bardzo toksyczne lub intensywnie dymiące, jest zabronione. W przypadku stosowania materiałów wykończeniowych luźno zwisających, w szczególności w kurtynach, zasłonach, draperiach, kotarach oraz żaluzjach, za łatwo zapalne uważa się materiały, których właściwości określone w badaniach zgodnych z Polskimi Normami odnoszącymi się do zapalności i rozprzestrzeniania płomienia przez wyroby włókiennicze nie spełniają co najmniej jednego z kryteriów:


- 1) $t_i \geq 4$ s,
- 2) $t_s \leq 30$ s,
- 3) nie następuje przepalenie trzeciej nitki,
- 4) nie występują płonące krople.

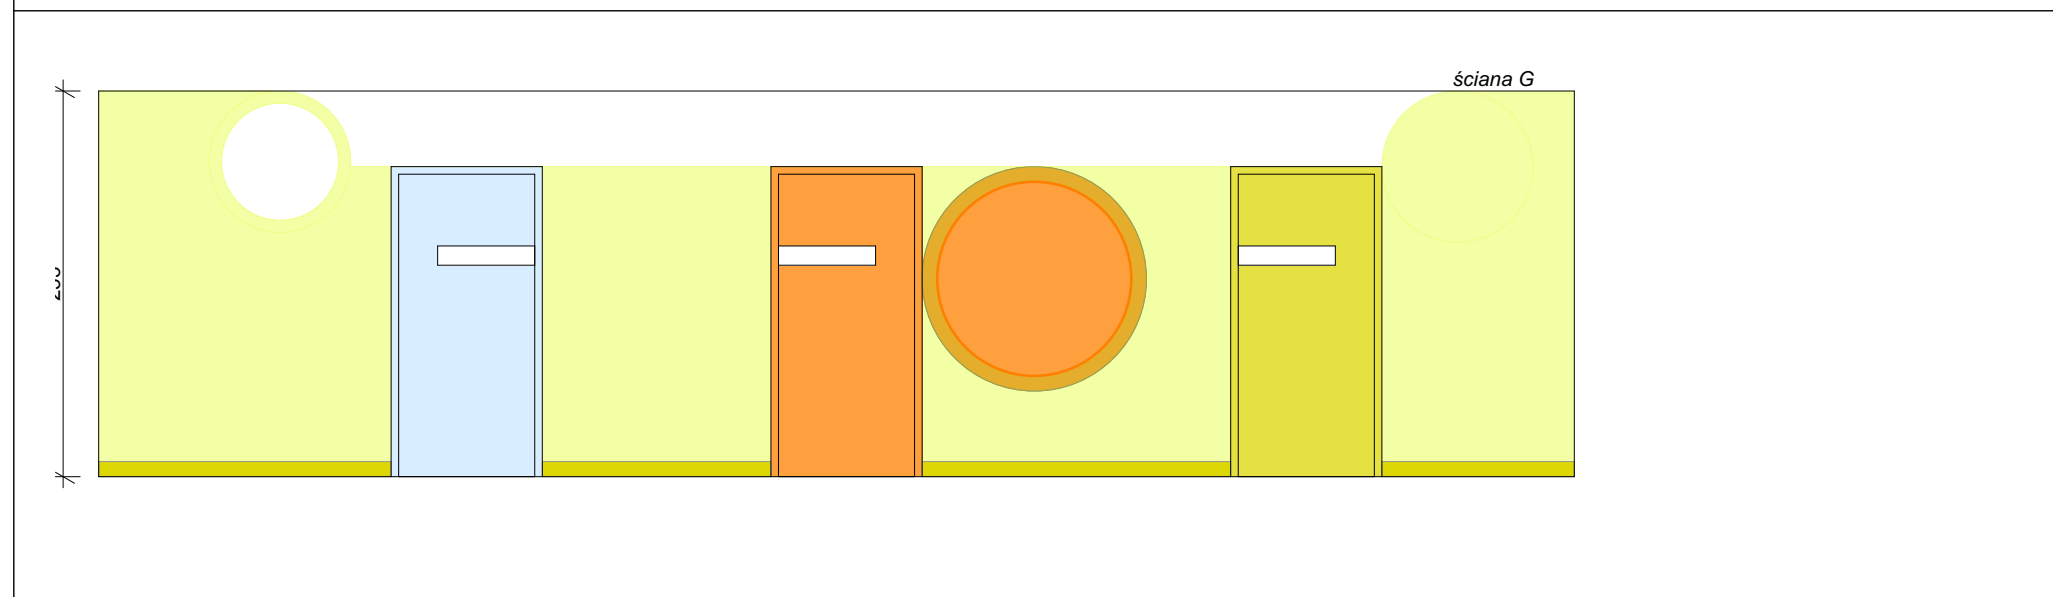

Na drogach komunikacji ogólnej, służących celom ewakuacji, stosowanie materiałów i wyrobów budowlanych łatwo zapalnych jest zabronione.


Na drogach komunikacji ogólnej, służących celom ewakuacji, stosowanie materiałów i wyrobów budowlanych łatwo zapalnych jest zabronione.

INWESTOR:	Miasto Siemiatycze, ul. Pałacowa 2, 17-300 Siemiatycze Przedszkole Nr 1, ul. Ogrodowa 6, 17-300 Siemiatycze	NR RYSUNKU
TEMAT	Remont części pomieszczeń przedszkola z przeznaczeniem na organizację i funkcjonowanie nowych miejsc opieki nad dziećmi w wieku do lat 3	A-07
ADRES:	ul. Ogrodowa 6, 17-300 Siemiatycze	DATA: 30.05.2017
NAZWA RYSUNKU	KORYTARZ-Pom 05	SKALA: 1:50
 biurowo projektowe ul. Walecznych 6/56 85-828 Bydgoszcz tel./fax: 52-375-57-70 www.archhouse.pl tel. 888-323-288 archhouse@archhouse.pl tel. 888-323-966 NIP: 953-214-55-31		PROJEKT mgr inż. arch. Arkadiusz Tomaszewski
		PODPIS

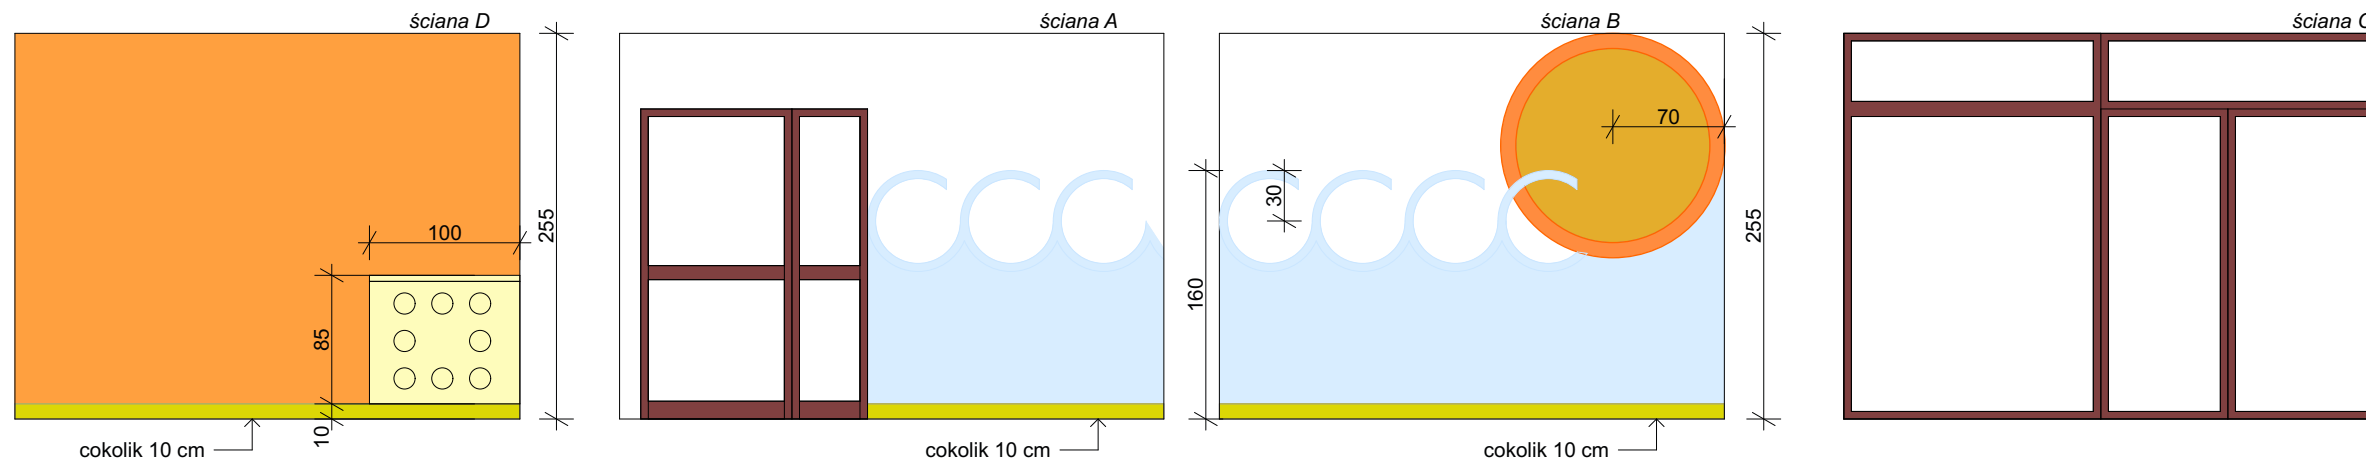




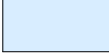

ROZWIĘCIE ŚCIAN 1:50

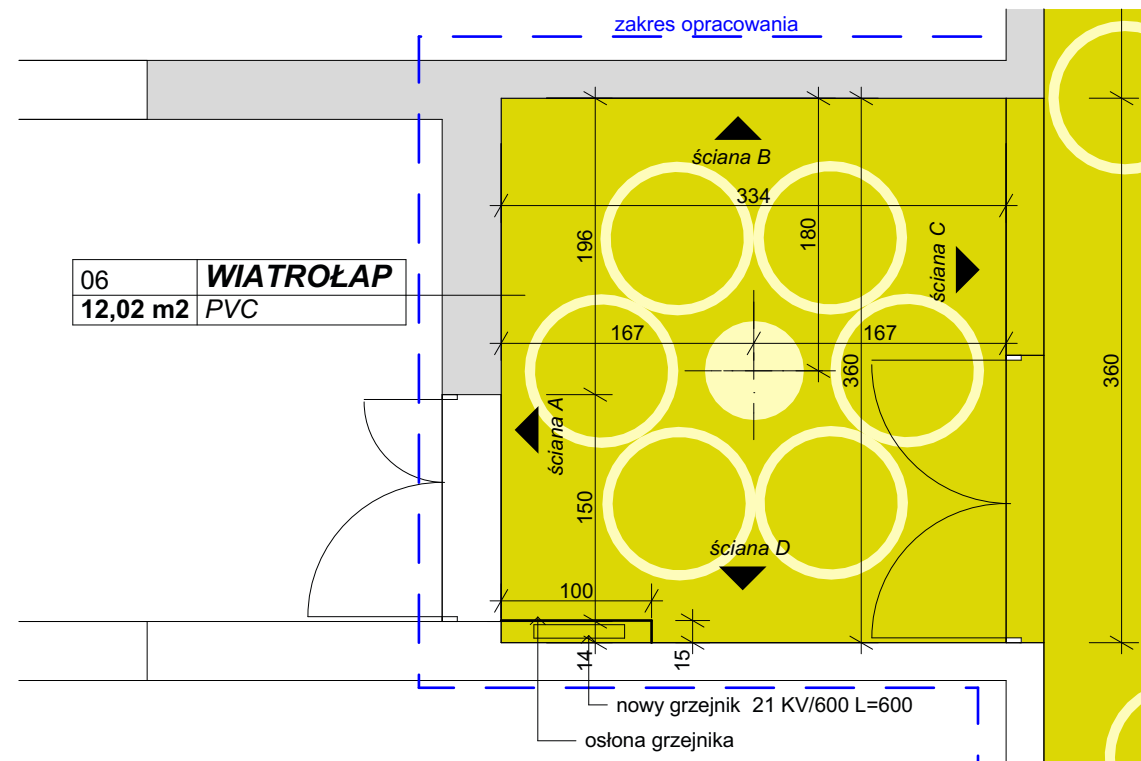RZUT POSADZKI 1:50



Kolorystyka ścian:

Kolory farb przyjęto wg wornika kolorów Benjamin Moore:

-  chantilly lace OC-65
-  limelight 2025-40
-  american cheese 2019-40
-  sapphireberry 2063-60
-  tangelo 2017-30

Ściany przed malowaniem należy oczyścić, skuć luźne tynki, uzupełnić i wyrównać, gipsować na gładko. Malować ściany na całą wysokość pomieszczenia 2-krotnie farbami dyspersyjnymi lateksowymi o gładkiej powierzchni i jednolitym kolorze, odpornymi na zmywanie i szorowanie. W pasie do wysokości 2,0m wszystkie ściany nie zajęte pod wykładziny ściennę malować farbami o I lub II klasie odporności na szorowanie zgodnie z PN-EN 13300 lub PN 92/C-8151. Posadzki po zdjęciu istniejących wykładzin ściennych należy uzupełnić, wyrównać, zaciierać na gładko.


Wszystkie materiały i urządzenia budowlane przyjęte w niniejszym projekcie mogą być zastąpione innymi, lecz nie o gorszych parametrach technicznych. Wszystkie materiały użyte w budynku muszą posiadać aktualne atesty polskie i świadectwa dopuszczania do stosowania w budownictwie oraz budynkach użyteczności publicznej.


W strefach pożarowych ZL II stosowanie do wykończenia wnętrz materiałów i wyrobów łatwo zapalnych, których produkty rozkładu termicznego są bardzo toksyczne lub intensywnie dymiące, jest zabronione. W przypadku stosowania materiałów wykończeniowych luźno zwisających, w szczególności w kurtynach, zasłonach, draperiach, kotarach oraz żaluzjach, za łatwo zapalne uważa się materiały, których właściwości określone w badaniach zgodnych z Polskimi Normami odnoszącymi się do zapalności i rozprzestrzeniania płomienia przez wyroby włókiennicze nie spełniają co najmniej jednego z kryteriów:

- 1) $t_i \geq 4$ s,
- 2) $t_s \leq 30$ s,
- 3) nie następuje przepalenie trzeciej nitki,
- 4) nie występują płonące krople.


Na drogach komunikacji ogólnej, służących celom ewakuacji, stosowanie materiałów i wyrobów budowlanych łatwo zapalnych jest zabronione. Na drogach komunikacji ogólnej, służących celom ewakuacji, stosowanie materiałów i wyrobów budowlanych łatwo zapalnych jest zabronione.

Kolorystyka:


 Obiektowa kompaktowa winylowa wykładzina podłogowa heterogeniczna, o podwyższonych właściwościach akustycznych (17dB) i odporności na nacisk typu Tarkett Tapiflex Evolution Spagetti Green

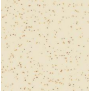 Obiektowa kompaktowa winylowa wykładzina podłogowa heterogeniczna, o podwyższonych właściwościach akustycznych (17dB) i odporności na nacisk typu Tarkett Tapiflex Evolution Spice Medium Beige

Detal grzejnika:

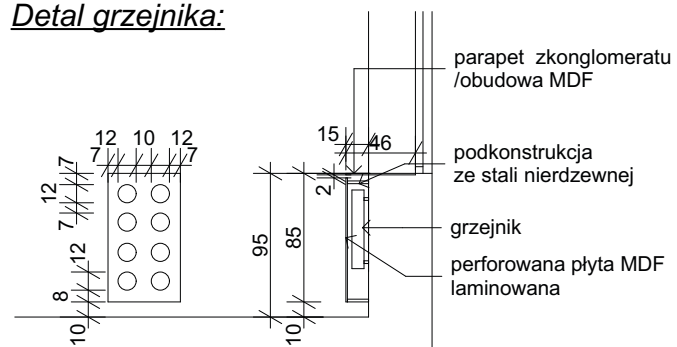

Osłona grzejnikowa z ażurowych laminowanych płyt MDF z zaokrąglonymi narożnikami typu Rafalo MDF seria C. Podkonstrukcja ze stali nierdzewnej.

INWESTOR:	Miasto Siemiatycze, ul. Pałacowa 2, 17-300 Siemiatycze Przedszkole Nr 1, ul. Ogrodowa 6, 17-300 Siemiatycze	NR RYSUNKU	A-08
TEMAT:	Remont części pomieszczeń przedszkola z przeznaczeniem na organizację i funkcjonowanie nowych miejsc opieki nad dziećmi w wieku do lat 3	DATA:	30.05.2017
ADRES:	ul. Ogrodowa 6, 17-300 Siemiatycze	SKALA:	1:50
NAZWA RYSUNKU:	WIATROŁAP- Pom 06	PROJEKT	mgr inż. arch. Arkadiusz Tomaszewski
 biuro projektowe		85-828 bydgoszcz www.archhouse.pl archhouse@archhouse.pl NIP: 953-214-55-31	
ul. Walecznych 6/56 tel./fax: 52-375-57-70 tel. 888-323-288 tel. 888-323-966		85-828 bydgoszcz www.archhouse.pl archhouse@archhouse.pl NIP: 953-214-55-31	




DRZWI WEWNĄTRZLOKALOWE TYPOWE, PVC, PRZESZKLONE LUB PEŁNE, SZKŁONE SZKŁEM BEZPIECZNYM, ODPORNE NA USZKODZENIA I ODKSZTALCENIA, W OKLEINIE ODPORNEJ NA ZMYWANIE SZOROWANIE I USZKODZENIA MECHANICZNE, Z ATESTEM HIGIENICZNYM, Z KOMPLETEM KLAMEK I SZYLDÓW. DRZWI BIAŁE. OŚCIEŻNICA STALOWA MALOWANA PROSZKOWO, REGULOWANA.

LICZBA PORZĄDKOWA:		1	2	3	4				
PRZYJĘTY SYMBOL:		D1	D2	D3	D4				
SCHEMAT:									
WYMIARY:	W ŚWIETLE MURU:	So	1000	1000	1000	1000			
		Ho	2050	2050	2350	2050			
	W ŚWIETLE OŚCIEŻNICY:	Sz	900	900	900	900			
		Hs	2000	2000	2300	2000			
ILOŚĆ WYROBÓW STOLARKI NA KONDYGNACJI:	PRZYZIEMIE:	LEWE	PRAWO	LEWE	PRAWO	LEWE	PRAWO	LEWE	PRAWO
		-	1	2	1	-	1	2	1
RAZEM:		-	1	2	1	-	1	2	1
RAZEM SZTUK STOLARKI:		1		3		1		3	
RODZAJ SZKLENIA:		SZYBA MATOWA BEZPIECZNA P2		SZYBA BEZPIECZNA P2					
UWAGI:		DRZWI DO SANITARIATU DZIECI, DRZWI I OKLEINIA ODPORNA NA WILGOĆ, PRZESZKLENIE NIEPRZEZIERNIE, PODCIĘCIE LUB OTWORY WENTYLACYJNE W DOLNEJ CZĘŚCI DRZWI O PÓW. 220 cm ³ ,		DRZWI DO SAL DYDAKTYCZNYCH,		DRZWI DO BAWIALNI		DRZWI DO POMIESZCZEŃ ADMINISTRACYJNYCH. Wyposażenie: zamek, tabliczka przeznaczenia pomieszczenia od strony korytarza drzwi w kolorze jasnozielonym	


UWAGA:
WIELKOŚCI MONTAŻOWE PRZED ZAMÓWIENIEM ZWERYFIKOWAĆ NA BUDOWIE.
STOSOWAĆ WYŁĄCZNIE OKNA I DRZWI Z ATESTAMI DO STOSOWANIA W BUDYNKACH UŻYTECZNOŚCI PUBLICZNEJ.
NALEŻY STOSOWAĆ DRZWI I OKNA KOMPLETNE Z OŚCIEŻNICAMI, KLAMKAMI, NAWIETRZAKAMI, OKAPNIKAMI itp.

INWESTOR:	Miasto Siemiatycze, ul. Pałacowa 2, 17-300 Siemiatycze Przedszkole Nr 1, ul. Ogrodowa 6, 17-300 Siemiatycze	NR RYSUNKU
TEMAT	Remont części pomieszczeń przedszkola z przeznaczeniem na organizację i funkcjonowanie nowych miejsc opieki nad dziećmi w wieku do lat 3	A-09
ADRES:	ul. Ogrodowa 6, 17-300 Siemiatycze	DATA: 30.05.2013
NAZWA RYSUNKU	ZESTAWIENIE STOLARKI DRZWIOWEJ	SKALA:
		PROJEKT
		mgr inż. arch. Arkadiusz Tomaszewski
<small>ul. walczyńskich 6/56 85-828 bydgoszcz tel./fax. 52-375-57-70 www.archhouse.pl tel. 888-323-268 archhouse@archhouse.pl tel. 888-323-966 NIP: 953-214-55-31</small>		PODPIS

OKNA PCV BIAŁE, Z OKUCIAMI UCHYLNO-ROZWIERALNYMI, Z BLOKADĄ (HAMULCEM), O WSPÓŁCZYNNIKU IZOLACYJNOŚCI CIEPLNEJ $k=1,0 [W/m^2 K]$,
 Z NAWIETRZAKAMI typu AERECO exr.302.HP 7-28 m3/h Z REGULATOREM PRZEPŁYWU POWIETRZA,
 Klasyfikacja akustyczna okien – Rw 25-30 dB.
 Okna należy wyposażyć w komplet uszczelek oraz pełen zakres akcesoriów takich jak klamki, zamki, samozamykacze i in. w kolorze ram.

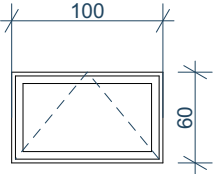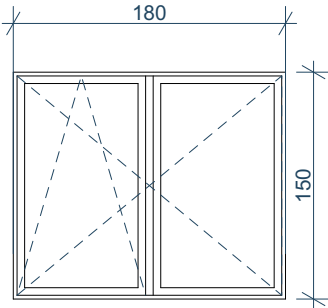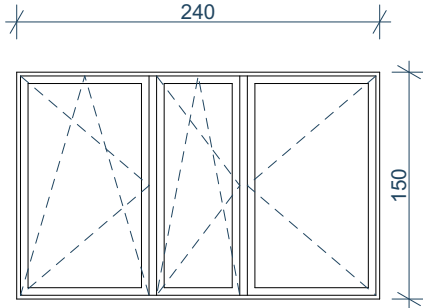LICZBA PORZĄDKOWA:	1	2	3		
PRZYJĘTY SYMBOL:	O1	O2	O3		
SCHEMAT:					
WYMIARY:	W ŚWIETLE MURU:	So	1000	1800	2400
		Ho	600	1500	1500
	ZEWN. OŚCIEŻNICY:	Sz	965	1765	2365
		Hs	535	1435	1435
ILOŚĆ WYROBÓW STOLARKI NA KONDYGNACJI:	PRZYZIEMIE:	1	1	4	
RAZEM SZTUK STOLARKI:		1	1	4	
Ilość nawietrzaków okiennych w oknie		1	2	2 okna z 2 nawiewnikami 2 okna z nawiewnikiem	
UWAGI:		okno wyposażyć w rolety wewnętrzne	okno wyposażyć w rolety wewnętrzne		

UWAGA:
 WIELKOŚCI MONTAŻOWE PRZED ZAMÓWIENIEM ZWERYFIKOWAĆ NA BUDOWIE.
 STOSOWAĆ WYŁĄCZNIE OKNA I DRZWI Z ATESTAMI DO STOSOWANIA W BUDYNKACH UŻYTECZNOŚCI PUBLICZNEJ.
 NALEŻY STOSOWAĆ DRZWI I OKNA KOMPLETNE Z OŚCIEŻNICAMI, KLAMKAMI, NAWIETRZAKAMI, OKAPNIKAMI itp.
 OKNA POKAZANO OD STRONY ELEWACJI.

INWESTOR:	Miasto Siemiatycze, ul. Pałacowa 2, 17-300 Siemiatycze Przedszkole Nr 1, ul. Ogrodowa 6, 17-300 Siemiatycze	NR RYSUNKU	A-10
TEMAT	Remont części pomieszczeń przedszkola z przeznaczeniem na organizację i funkcjonowanie nowych miejsc opieki nad dziećmi w wieku do lat 3	DATA:	30.05.2013
ADRES:	ul. Ogrodowa 6, 17-300 Siemiatycze	SKALA:	
NAZWA RYSUNKU	ZESTAWIENIE STOLARKI OKIENNEJ	PROJEKT	mgr inż. arch. Arkadiusz Tomaszewski
		PODPIS	
ul. walczyńskich 6/56 tel./fax. 52-375-57-70 tel. 888-323-288 tel. 888-323-966		85-828 bydgoszcz www.archhouse.pl archhouse@archhouse.pl NIP: 953-214-55-31	